


Место монтажа ограждения ТБО

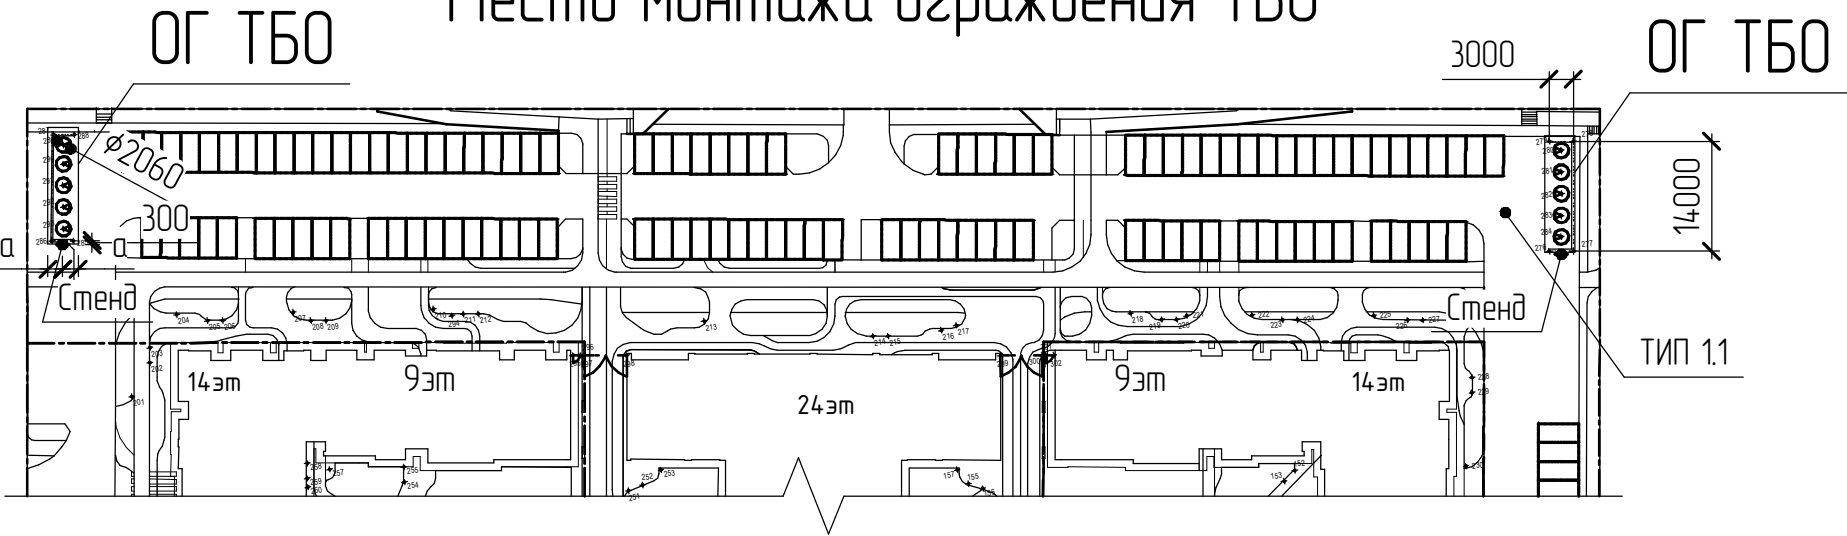

ТИП 1.1
Устройство покрытия проездов
из асфальтобетона по кровле гаража


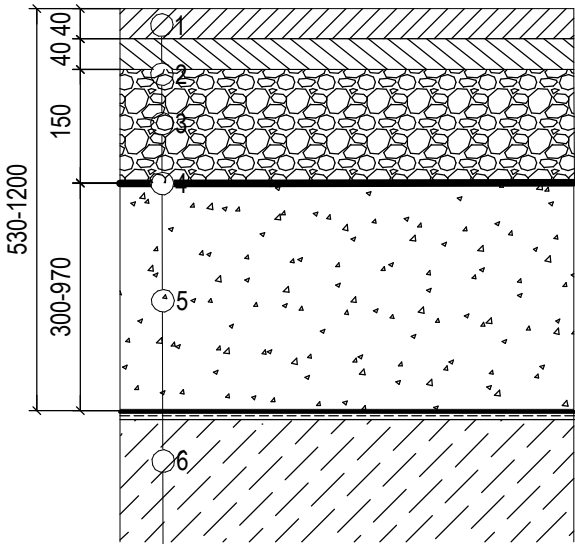


Схема ограждения




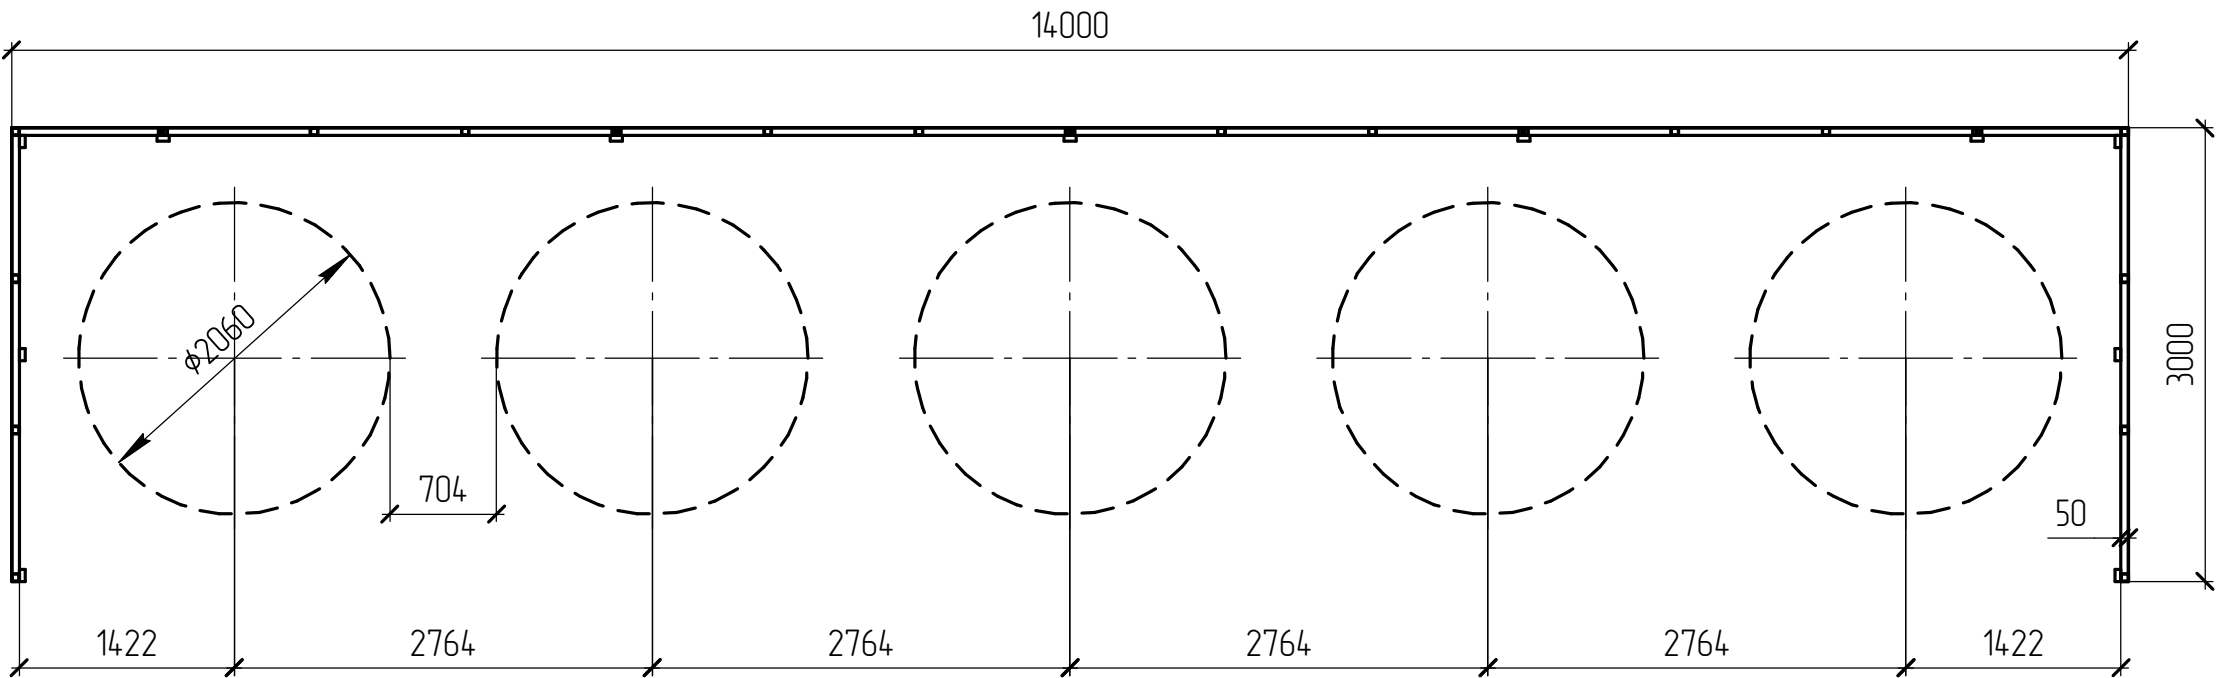


Асфальтобетон плотный из горячей	
1 мелкозернистой смеси на битуме БНД 90/130, тип Б марки I, ГОСТ 9128-2013	40 мм
Асфальтобетон пористый из горячей	
2 крупнозернистой смеси на битуме БНД 90/130, тип Б марки II, ГОСТ 9128-2013	40 мм
Щебень гранитный фракционированный 40-70 мм	
3 М1000-1200, с заклиной фракционированным мелким фр. 10-20 мм щебнем, ГОСТ 8267-93*	150 мм
4 Геотекстиль нетканый (Дорнит) плотностью не менее 200 г/м² по ГОСТ Р 56419-2015	
5 Песок мелкий, содержание пылевато-глинистой фракции 0%, Кф не менее 2,2м/сут. ГОСТ 8736-2014	300-970 мм
6 Конструкция переменной толщины покрытий изоляции монолитной ж-б плиты с уклонообразующим слоем из керамзитового гравия согласно К-01/23-02-АР	

1.Заводские соединения – сварные. Для соединения элементов применять полуавтоматическую сварку по ГОСТ 11533-75, марка сварочной проволоки СВ-08Г2С ГОСТ 2246-70*
2.Покраска в заводских условиях порошковыми красками RAL 9003 мат.
3.Монтажные соединения – на болтах и сварке.
Монтажная сварка по ГОСТ 5264-80. Сварку элементов из низколегированной стали выполнить электродами Э46 по ГОСТ 9467-75*
– болты М10 по ГОСТ 7798-70 класса точности В, класса прочности 5,6. по ГОСТ 1759,0-87.

						16-10-23.ГП.АР.1			
						Многоквартирный жилой дом с подземной автостоянкой, расположенный в квартале улиц Т. Кармацкого – Е. Воинова в г. Тюмени			
Изм.	Кол.ч.	Лист	№ док.	Подп.	Дата	МАФ	Стадия	Лист	Листов
Разработал	Харченко				09.09.2025			1	3
Проверил	Табанак				09.09.2025	Ограждение ТБО			
						ИП Абдулов			

Инв. № подл.	Подп. и дата	Взам. инв. №	Согласовано

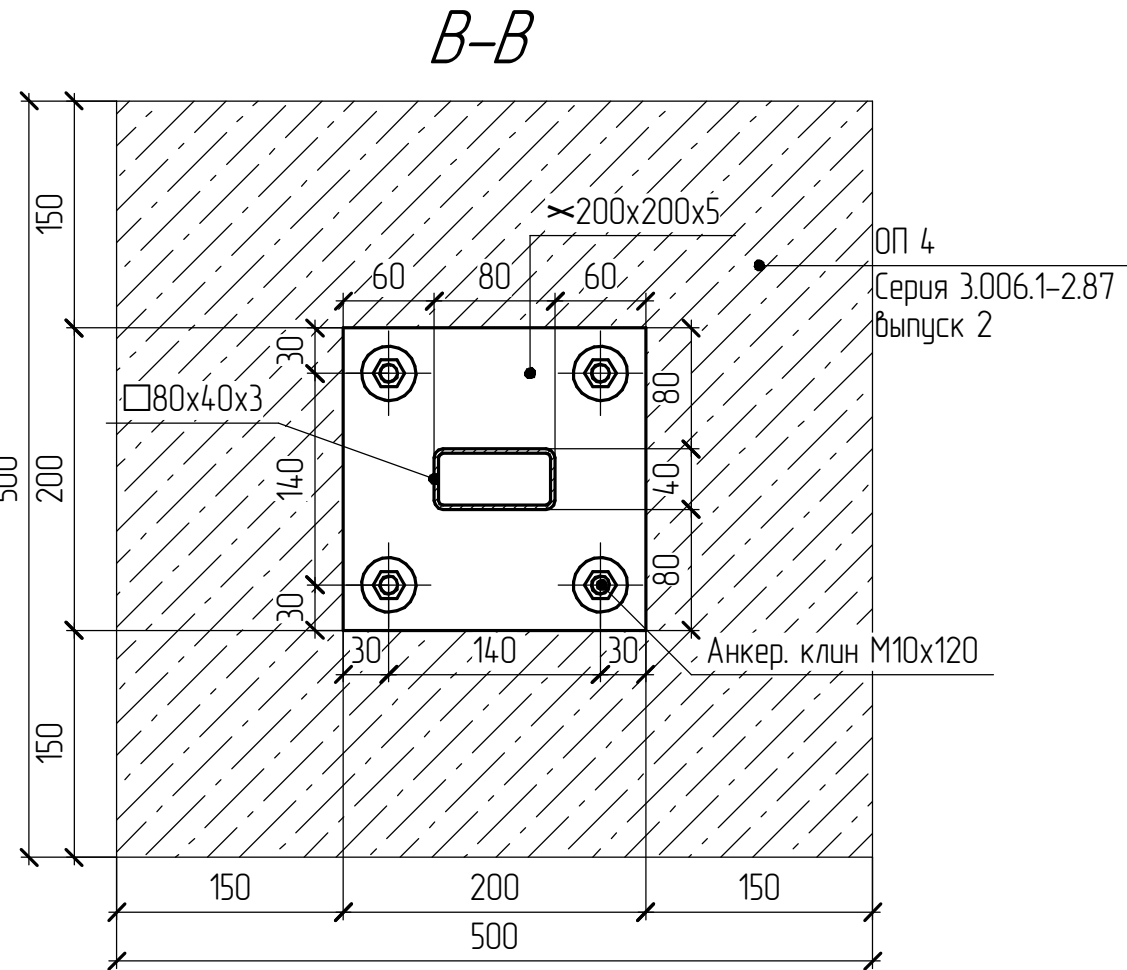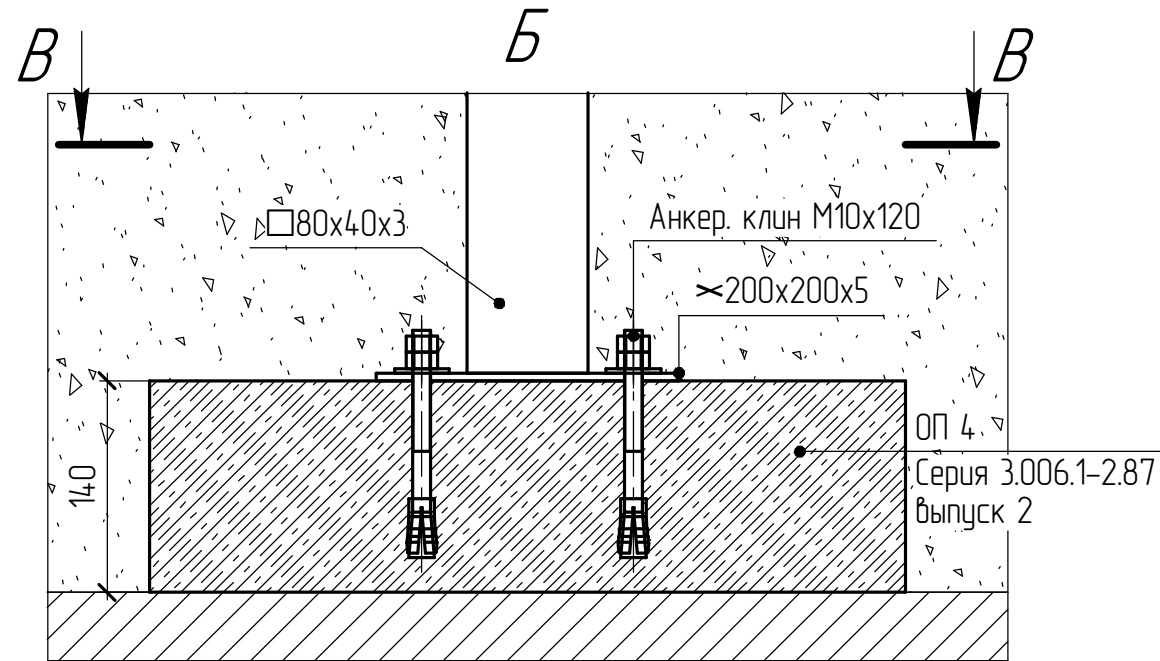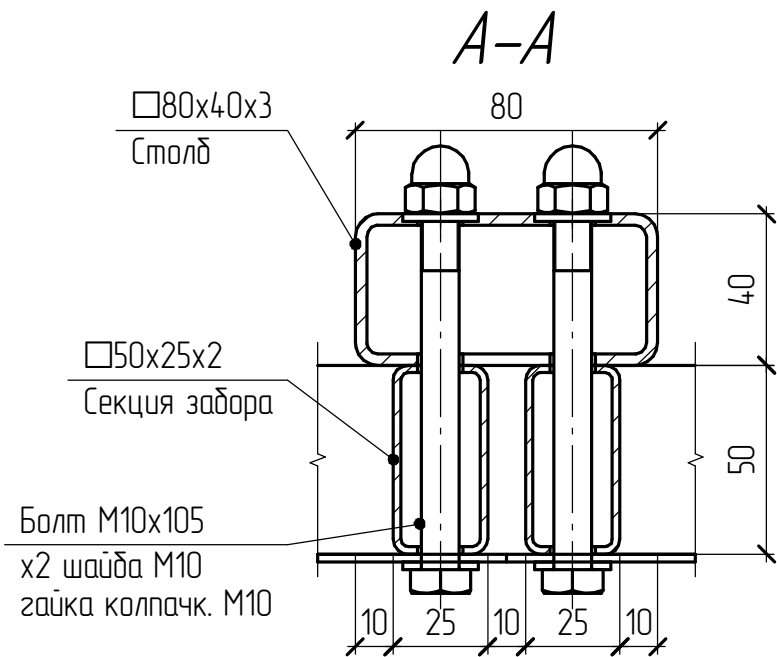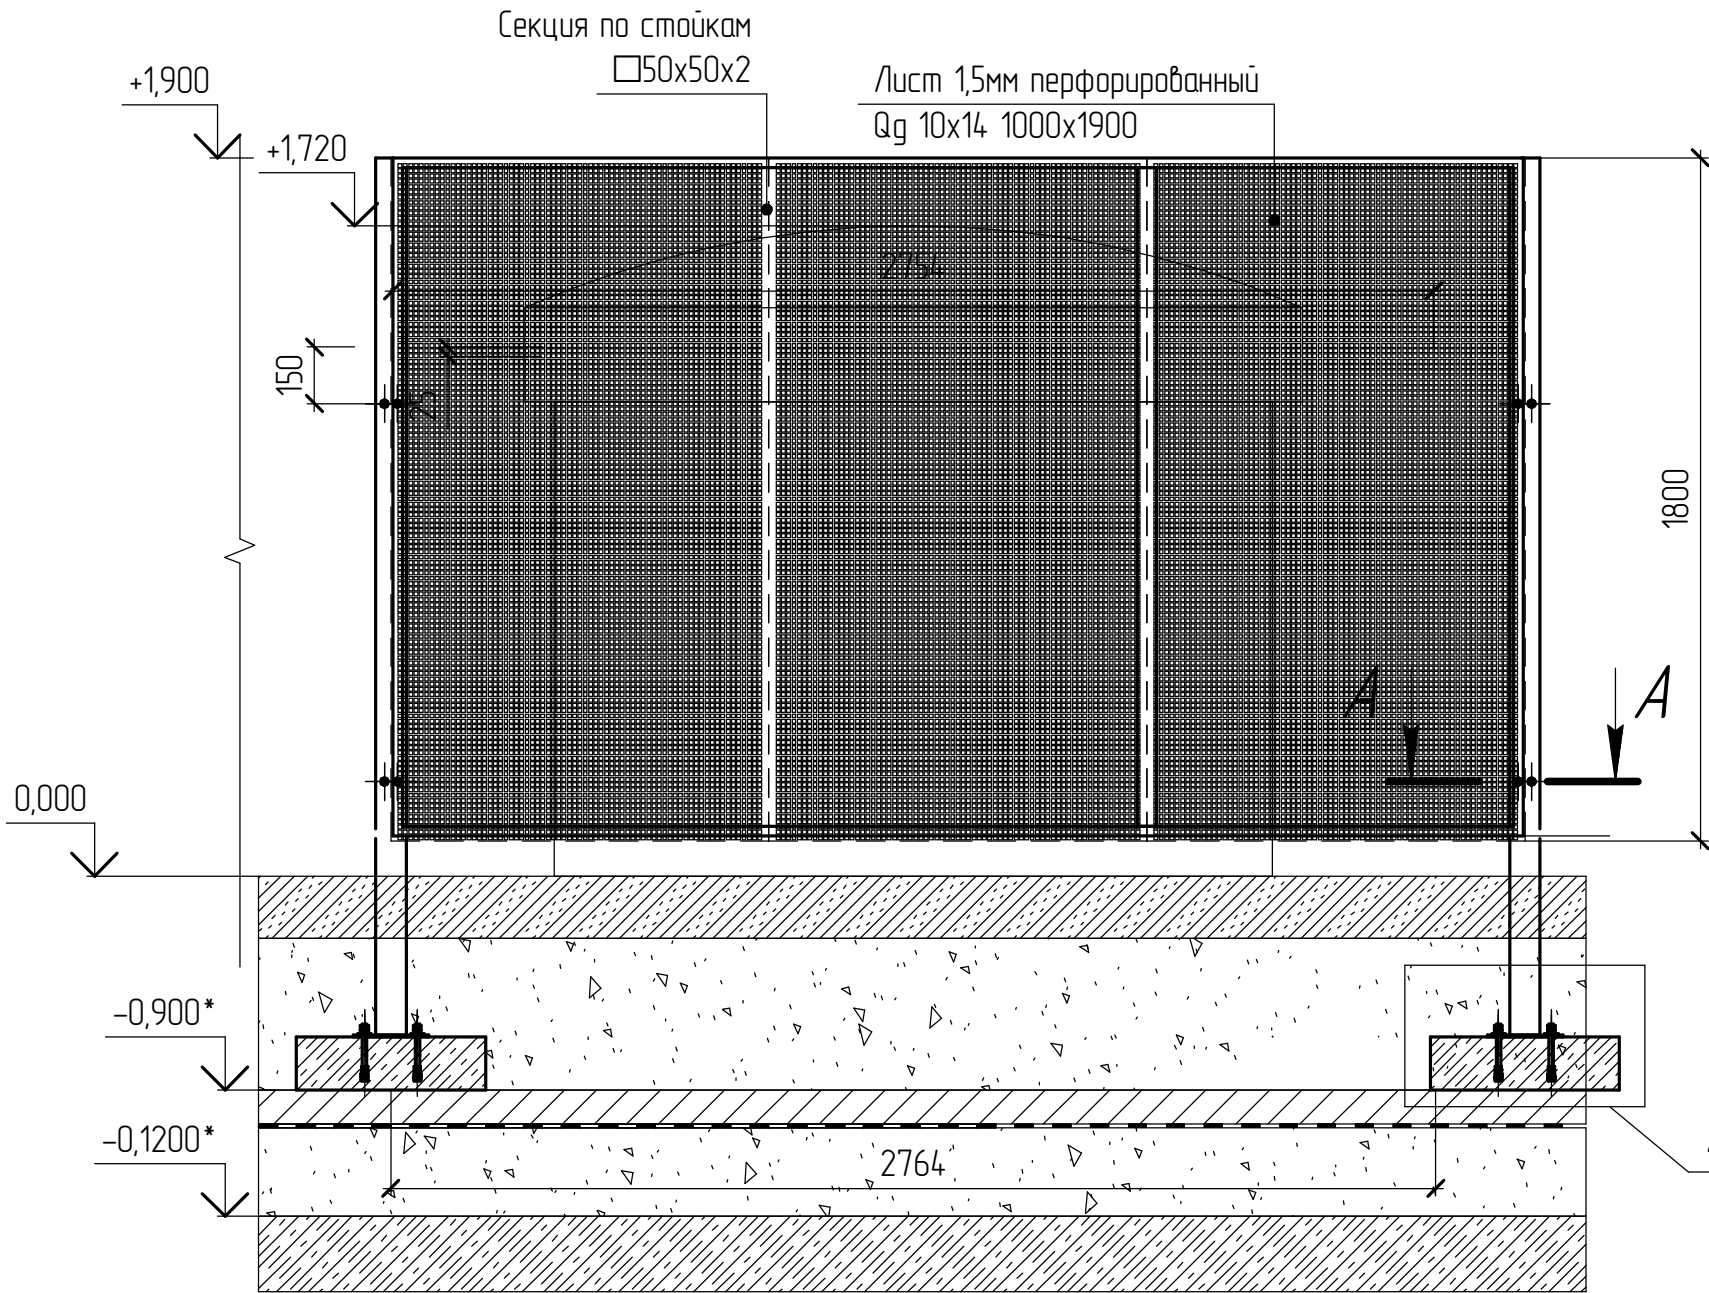

						16-10-23.ГП.АР.1			
						Многоквартирный жилой дом с подземной автостоянкой, расположенный в квартале улиц Т. Кармацкого – Е. Воинова в г. Тюмени			
Изм.	Кол.ч.	Лист	№ док.	Подп.	Дата	МАФ	Стадия	Лист	Листов
Разработал	Харченко				09.09.2025				
Проверил	Таданак				09.09.2025			2	1
						Секция по стойкам	ИП Абдулов		

