



Согласовано

Согласовано

Техническое задание на ИИ-1.1 Почтовые ящики.

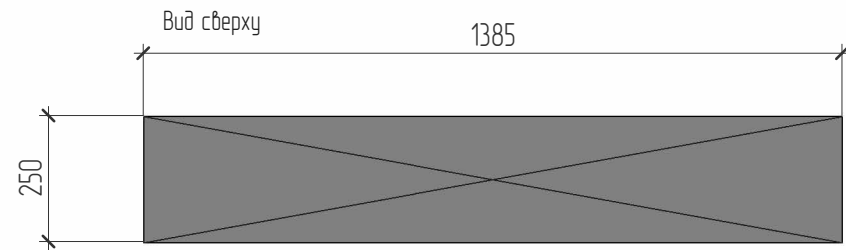


Вид сверху

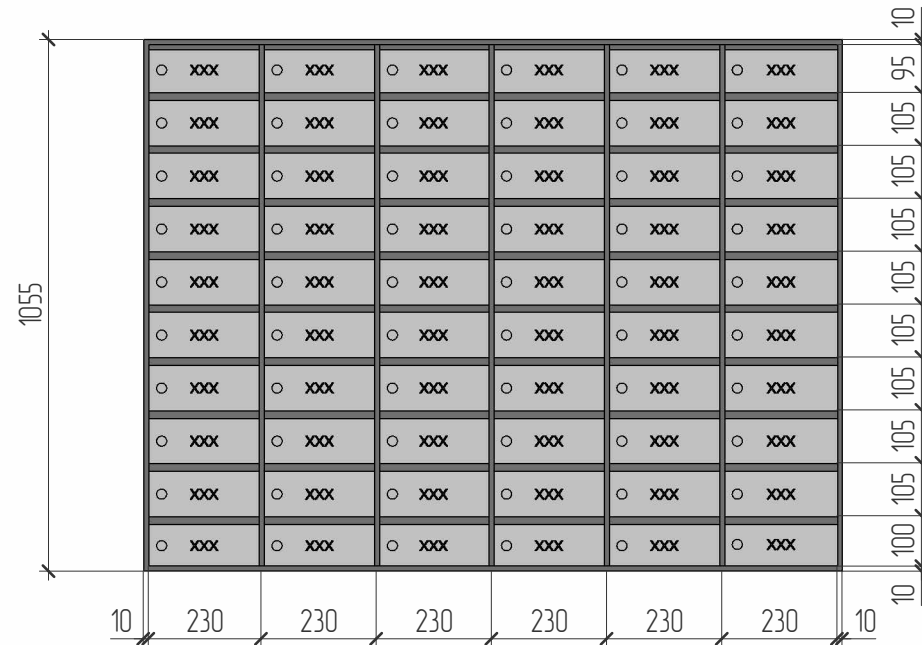


Вид спереди

Техническое задание на ИИ-1.2 Почтовые ящики.


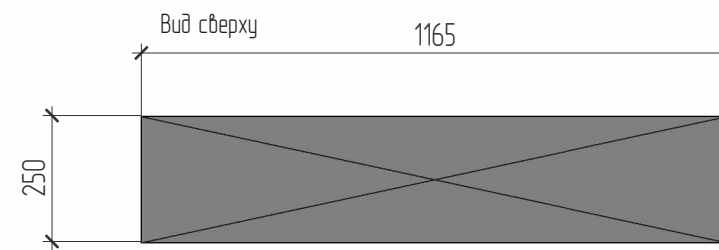


Вид сверху

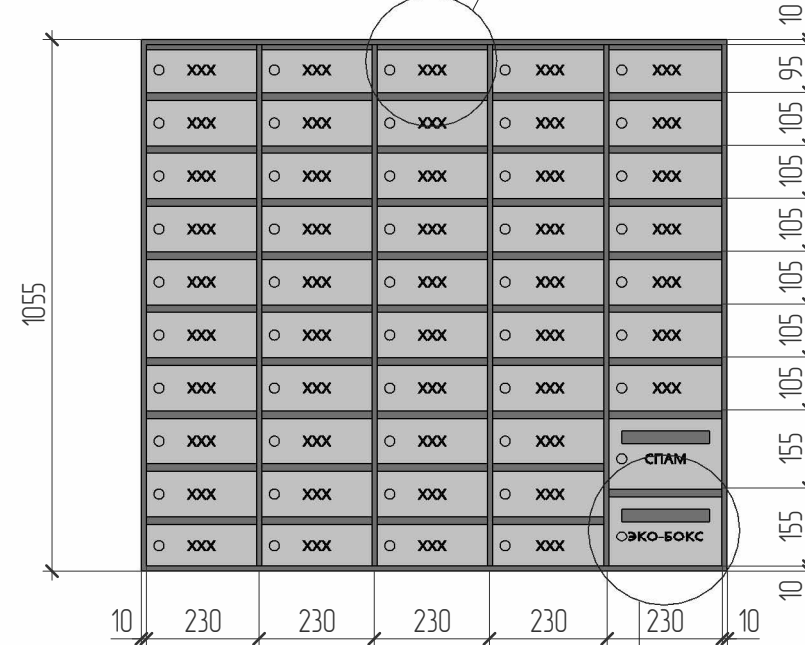


Вид спереди

Принцип размещения навигации на почтовых ящиках

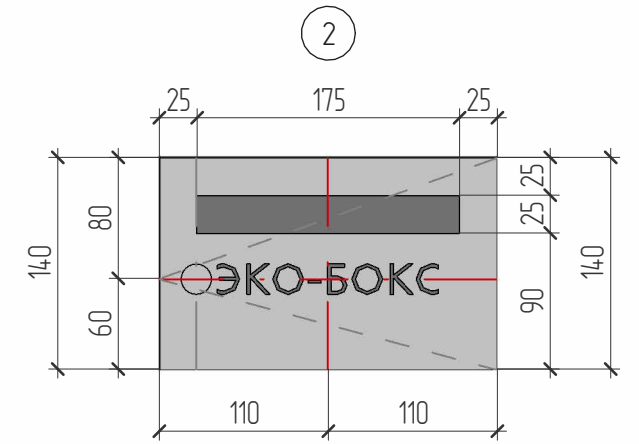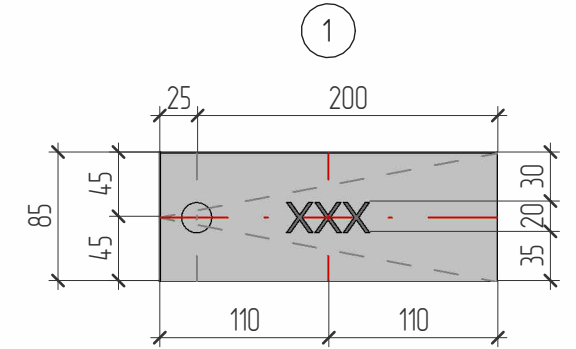

Фотореалистичное изображение

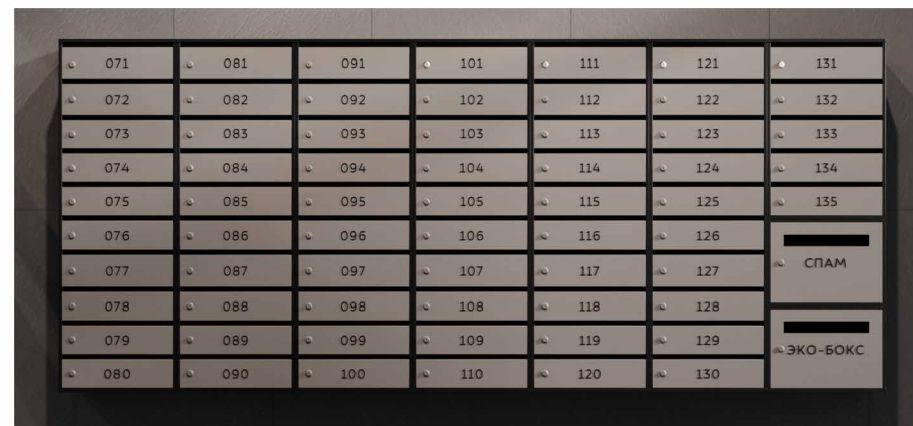

Технические характеристики :

Материал почтовых ящиков: металл в порошковой покраске, цвет RAL 7021, RAL 7004

Материал навигационных элементов: акрил черный матовый, толщина 3 мм

Монтаж на клей

Шрифт: Bion

Примечание :

- Данный чертеж является габаритной схемой изделия.
- На основании данного чертежа и с учетом фактических замеров фирма-изготовитель разрабатывает рабочие чертежи изделия, которые необходимо согласовать с заказчиком и архитектором проекта.
- Размер изделий обязательно уточнять по месту!

						712-01-АИЗА		
						Многokвартирные жилые дома с объектами инфраструктуры, расположенные по адресу: г. Тюмень, ул. Московский тракт. Квартал №1		
Изм.	Кол.уч.	Лист	№ док.	Подп.	Дата	Архитектурные интерьеры Жилой дом ГП1 Секция 3А МОП	Стадия	Лист
Разработал		Шmidt M.A			07.09		АИ	
Проверил		Лутошкина Ю.М			07.09	ТЗ на корпусное изделие ИИ1.1, ИИ1.2.		
						ИП Лутошкина Юлия Михайловна ИНН 660305961187 ОГРНИП 319665800155846		