



Согласовано			
Согласовано			
Взам. инб. №			
Подп. и дата			
Инб. № подл.			


Техническое задание на ИИ-1.1 Почтовые ящики.

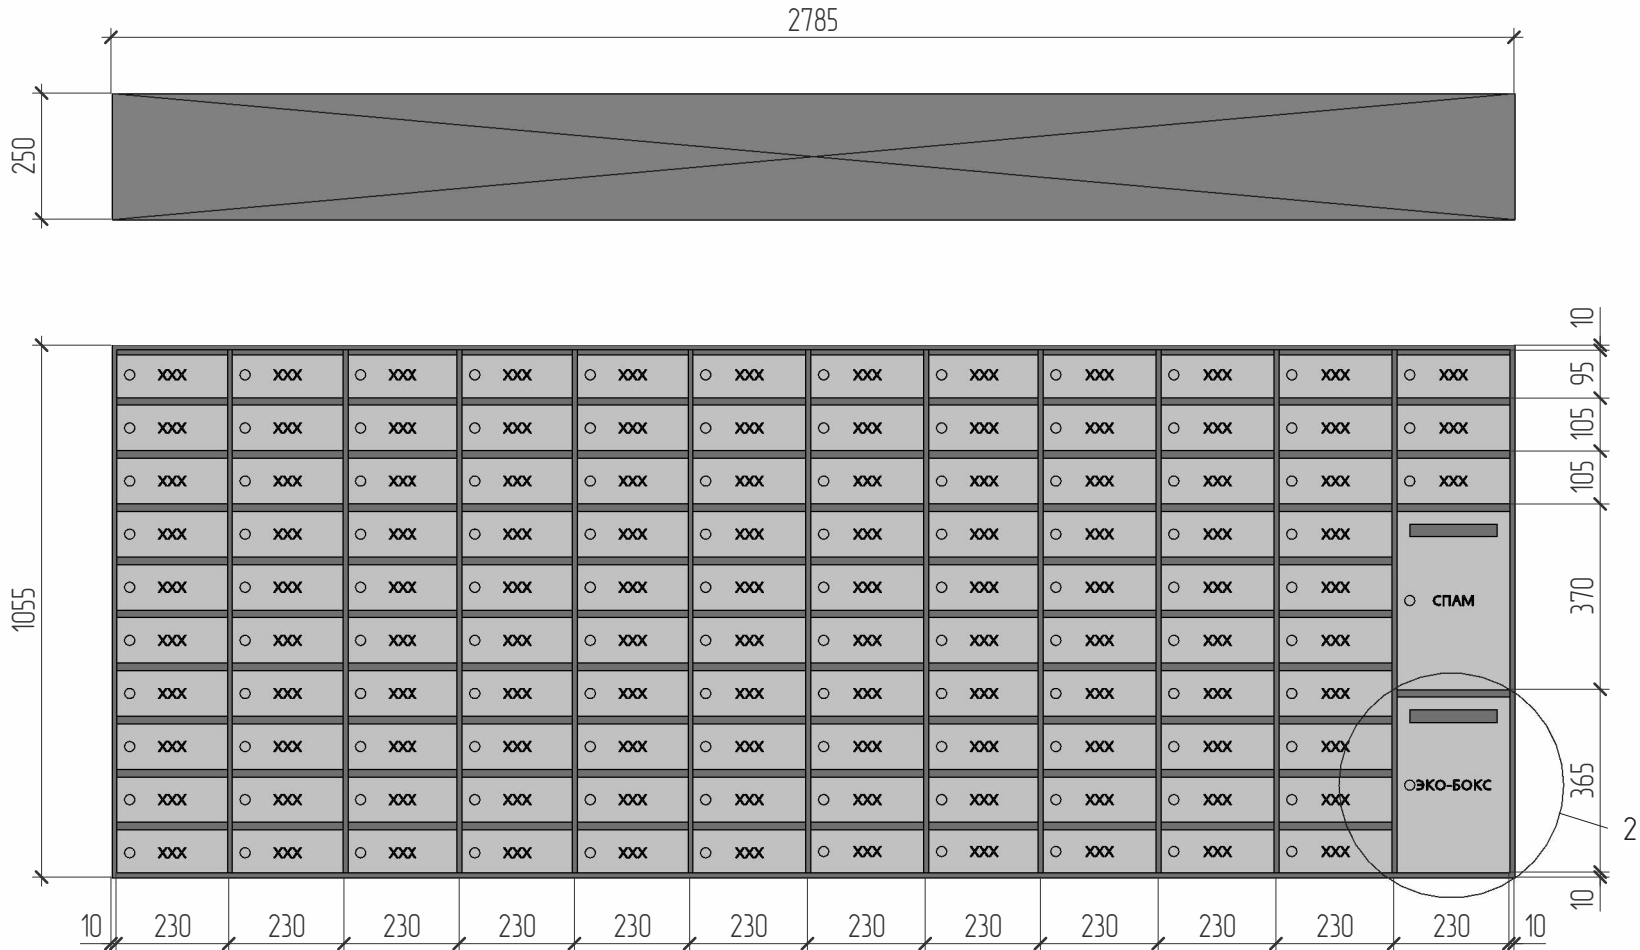


Техническое задание на ИИ-1.2 Почтовые ящики.

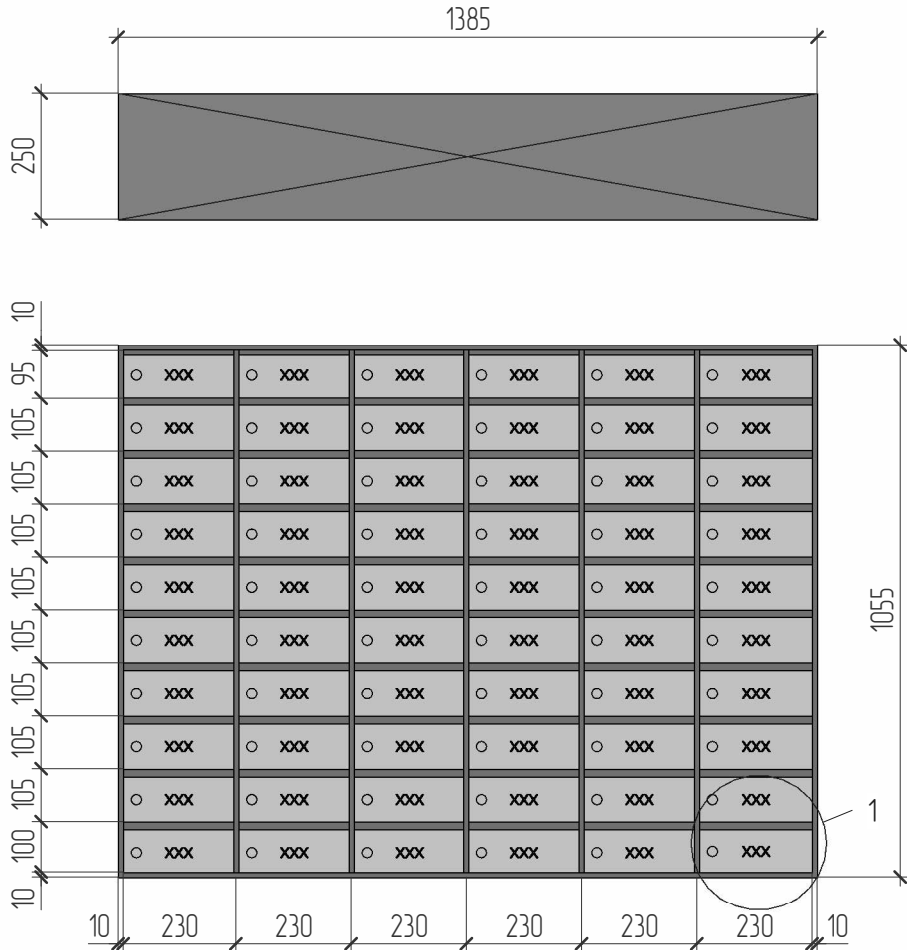

Принцип размещения навигации на почтовых ящиках

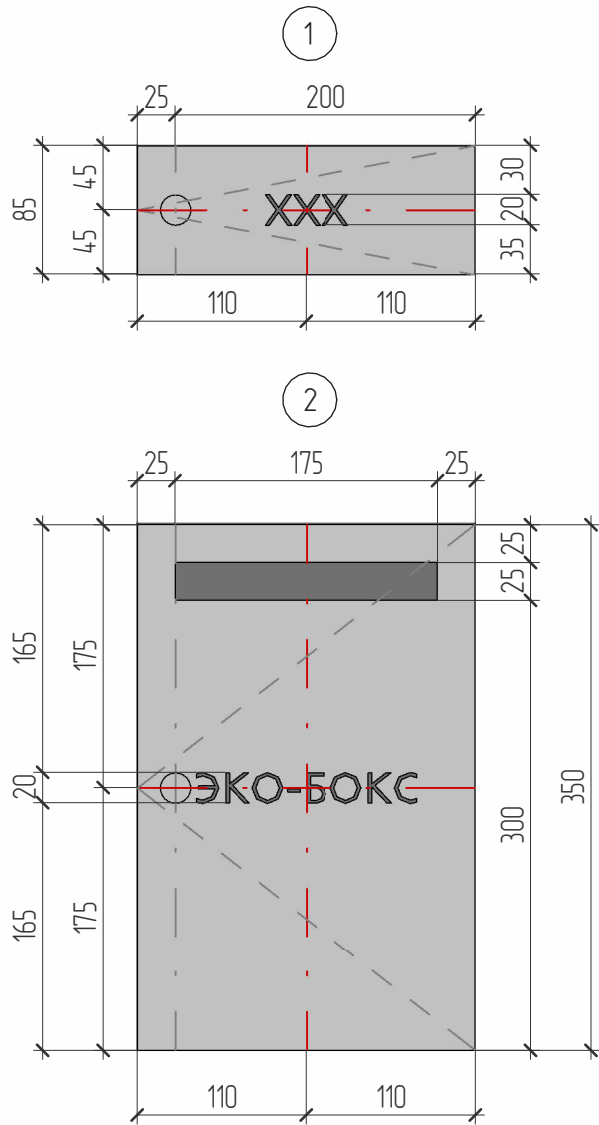

Фотореалистичное изображение

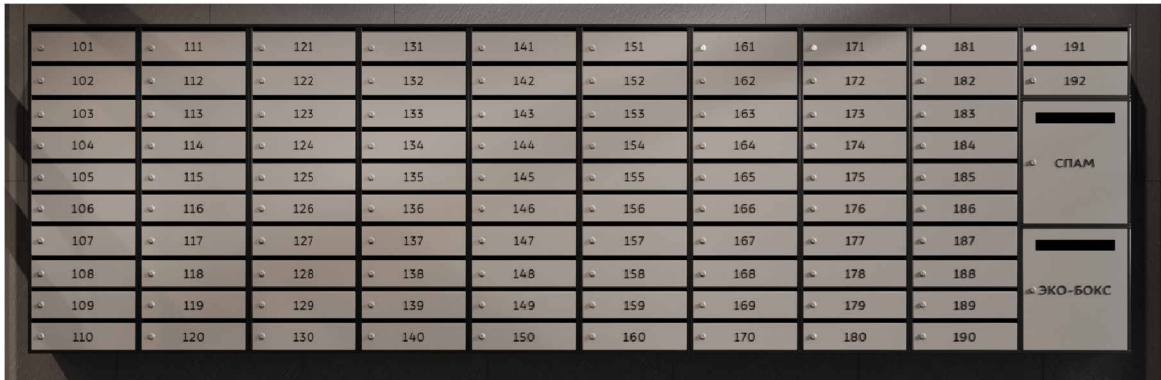

Технические характеристики :

Материал почтовых ящиков: металл в порошковой покраске, цвет RAL 7021, RAL 7004
Материал навигационных элементов: акрил черный матовый, толщина 3 мм
Монтаж на клей
Шрифт: Bion

Примечание :
1. Данный чертеж является габаритной схемой изделия.
2. На основании данного чертежа и с учетом фактических замеров фирма-изготовитель разрабатывает рабочие чертежи изделия, которые необходимо согласовать с заказчиком и архитектором проекта.
3. Размер изделий обязательно уточнять по месту!

						712-01-АИЗВ			
						Множаквартрные жилые дома с объектами инфраструктуры, расположенные по адресу: г. Тюмень, ул. Московский тракт. Квартал №1			
Изм.	Колуч.	Лист	№ док.	Подп.	Дата	Архитектурные интерьеры Жилой дом ГП1 Секция 3В МОП	Стадия	Лист	Листов
Разработал		Шмидт МА		<i>MA</i>	07.09		АИ		
Проверил		Лутюшкина Ю.М		<i>Ю.М.</i>	07.09	ТЗ на корпусное изделие ИИ1.1, ИИ1.2.	ИП Лутюшкина Юлия Михайловна ИНН 660305961187 ОГРНИП 319665800155846		