

Развертки стен лифтового холла (пом.12.1)


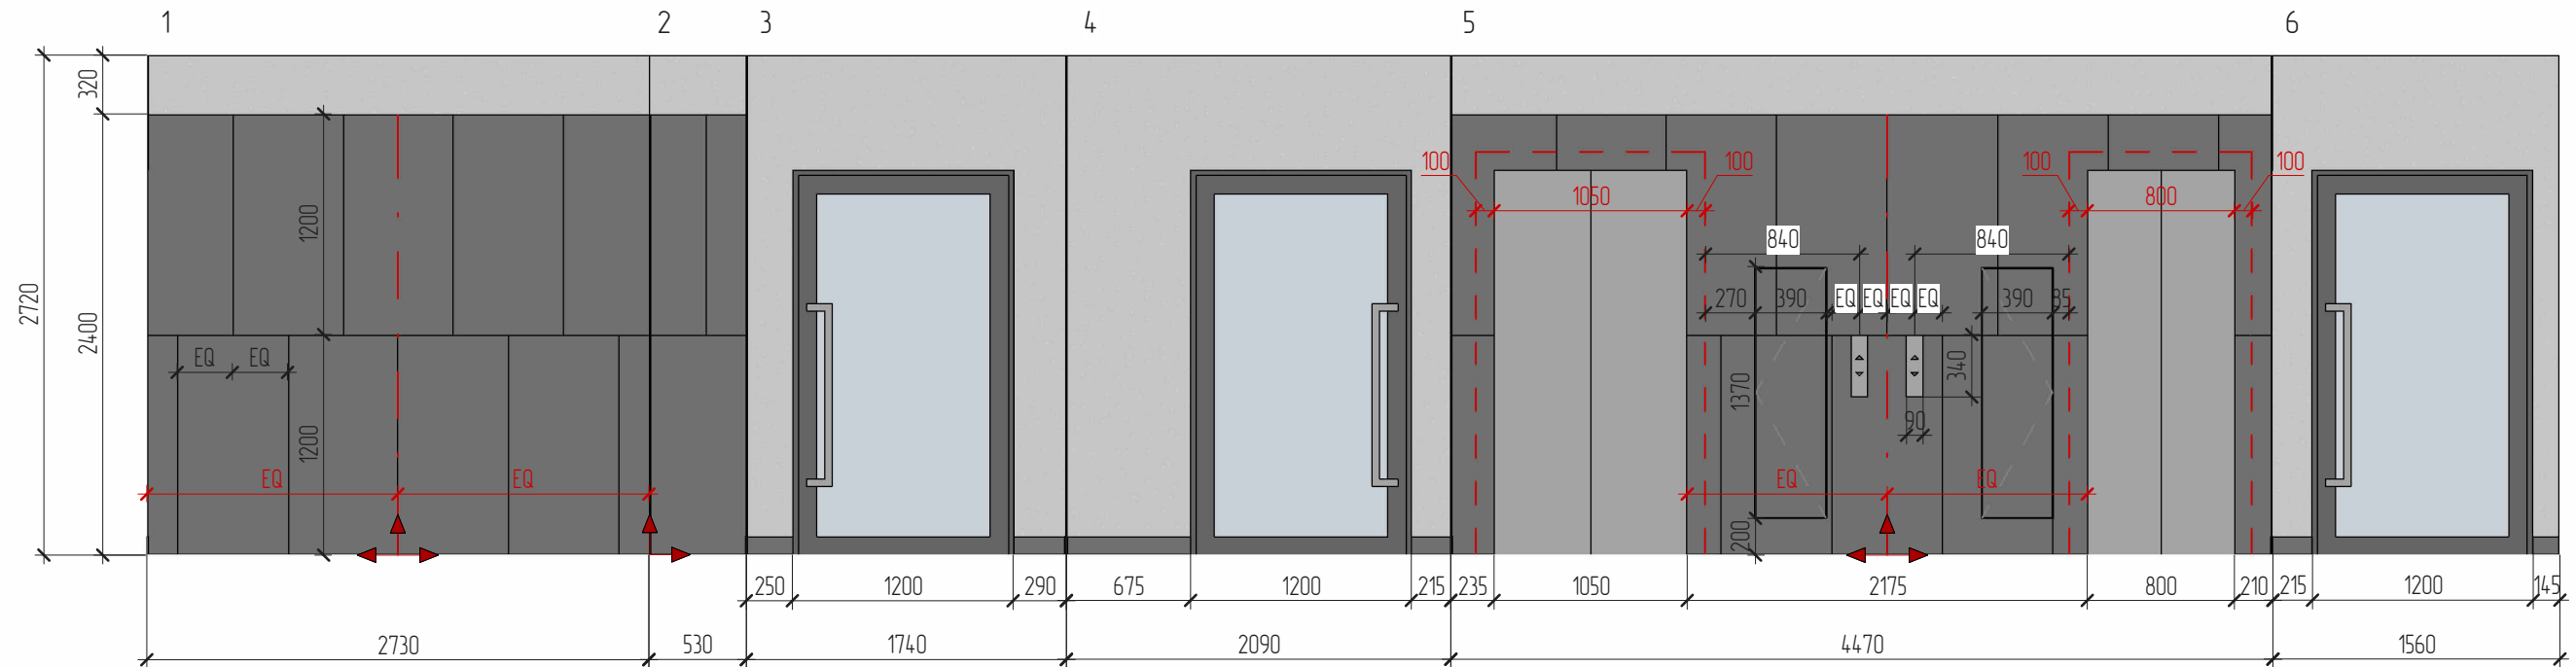


Схема разверток стен

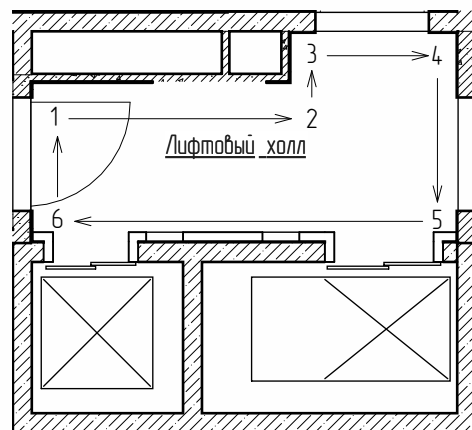

712-01-АИ1А						Многоквартирные жилые дома с объектами инфраструктуры, расположенные по адресу: г. Тюмень, ул. Московский тракт. Квартал №1		Стадия	Лист	Листов
								АИ		
Изм.	Кол.уч.	Лист	№ док.	Подп.	Дата	12_Этаж_Развертки стен лифтового холла (пом.12.1)		 СТУДИЯ 40 АРХИТЕКТУРА ДИЗАЙН ИНТЕРЬЕРА		
Разработал		Слесарева А.		02.07						
Проверил		Петухова Н.		02.07						

Формат А3А