


Развертки стен лифтового холла (пом.1401)



Схема разверток стен

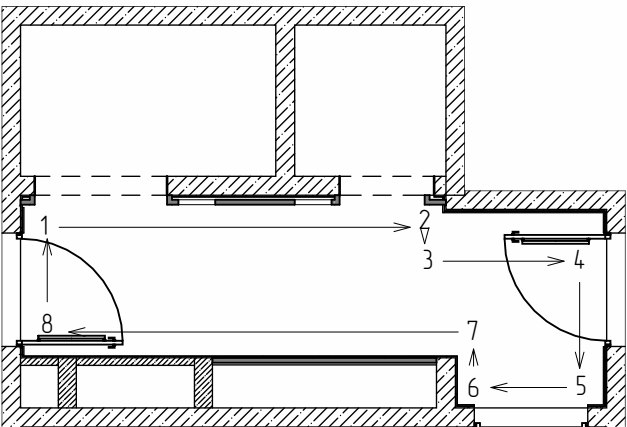

712-01-АИЗА						Многоквартирные жилые дома с объектами инфраструктуры, расположенные по адресу: г. Тюмень, ул. Московский тракт. Квартал №1.			Стадия	Лист	Листов
									АИ		
Изм.	Колуч.	Лист	№ док.	Подп.	Дата	14_Этаж_Развертки стен лифтового холла (пом.1401)			 СТУДИЯ 40 АРХИТЕКТУРА ДИЗАЙН ИНТЕРЬЕРА		
Разработал	Слесарева А				02.07						
Проверил	Петухова Н				02.07						