

Развертки стен лифтового холла (пом.1701)


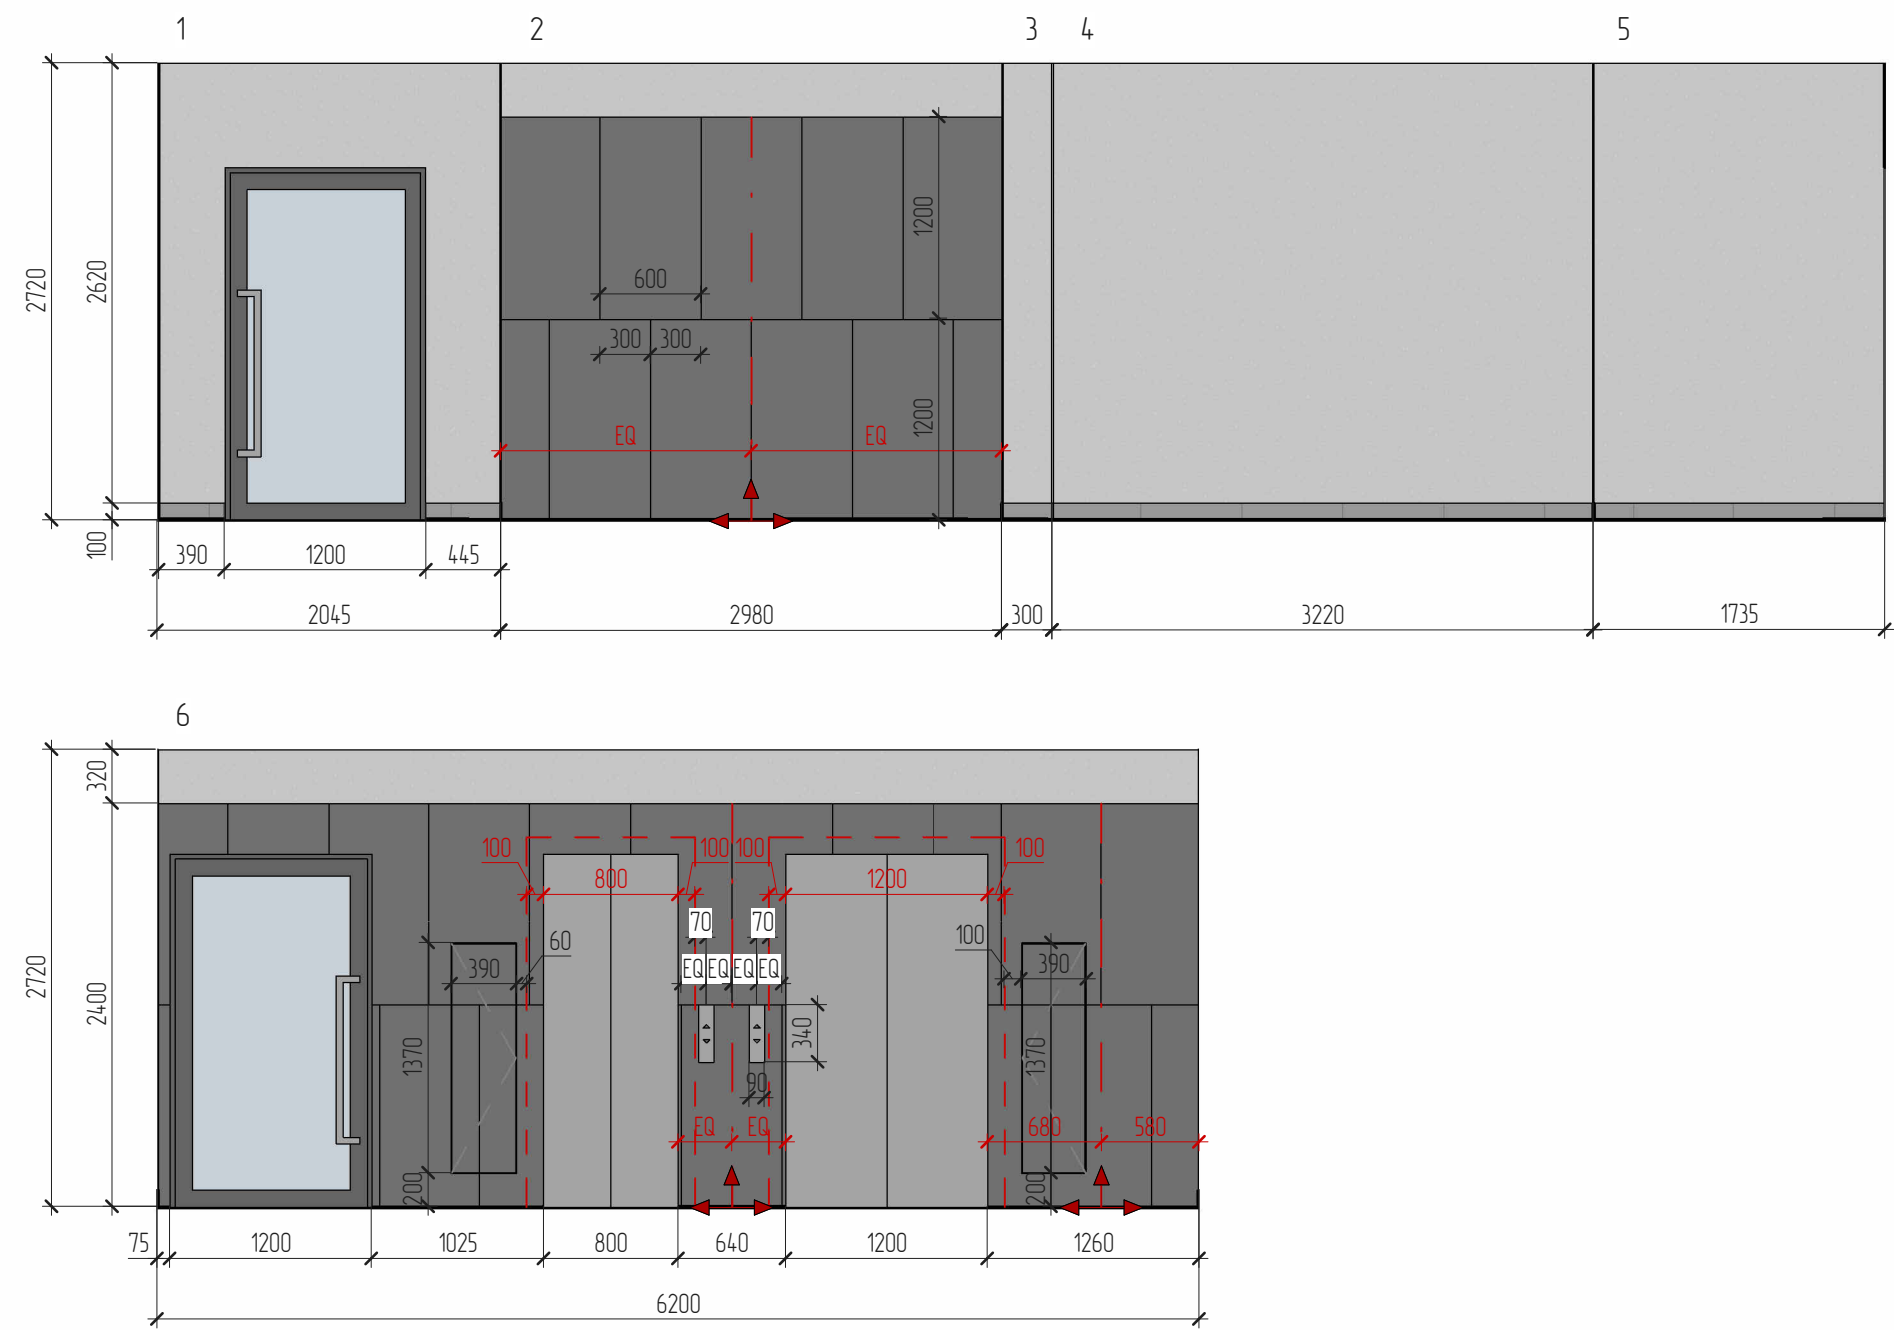


Схема разверток стен

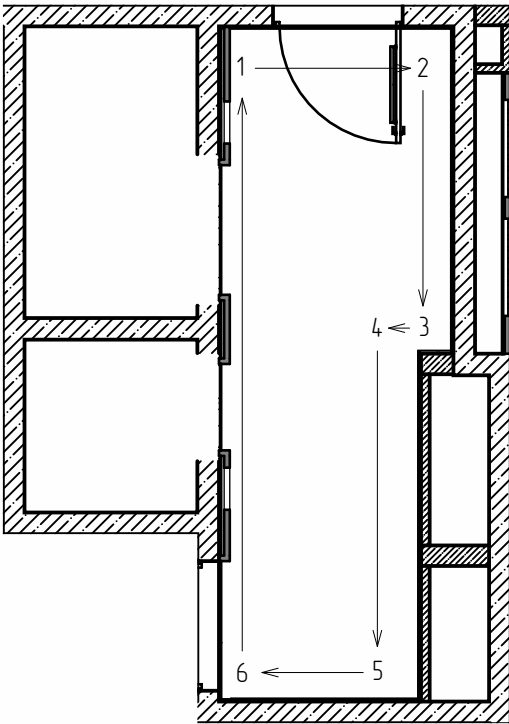

712-01-АИЗБ						Многоквартирные жилые дома с объектами инфраструктуры, расположенные по адресу: г. Тюмень, ул. Московский тракт. Квартал №1.	Стадия	Лист	Листов
							АИ		
Изм.	Кол.уч.	Лист	№ док.	Подп.	Дата	17_Этаж_Развертки стен лифтового холла (пом.1701)	 СТУДИЯ 40 АРХИТЕКТУРА ДИЗАЙН ИНТЕРЬЕРА		
Разработал		Слесарева А			02.07				
Проверил		Петухова Н			02.07				