

Согласовано


Согласовано

Взам. инв. №


Подп. и дата

Инв. № подл.


Техническое задание на ИИ-11 Почтовые ящики.

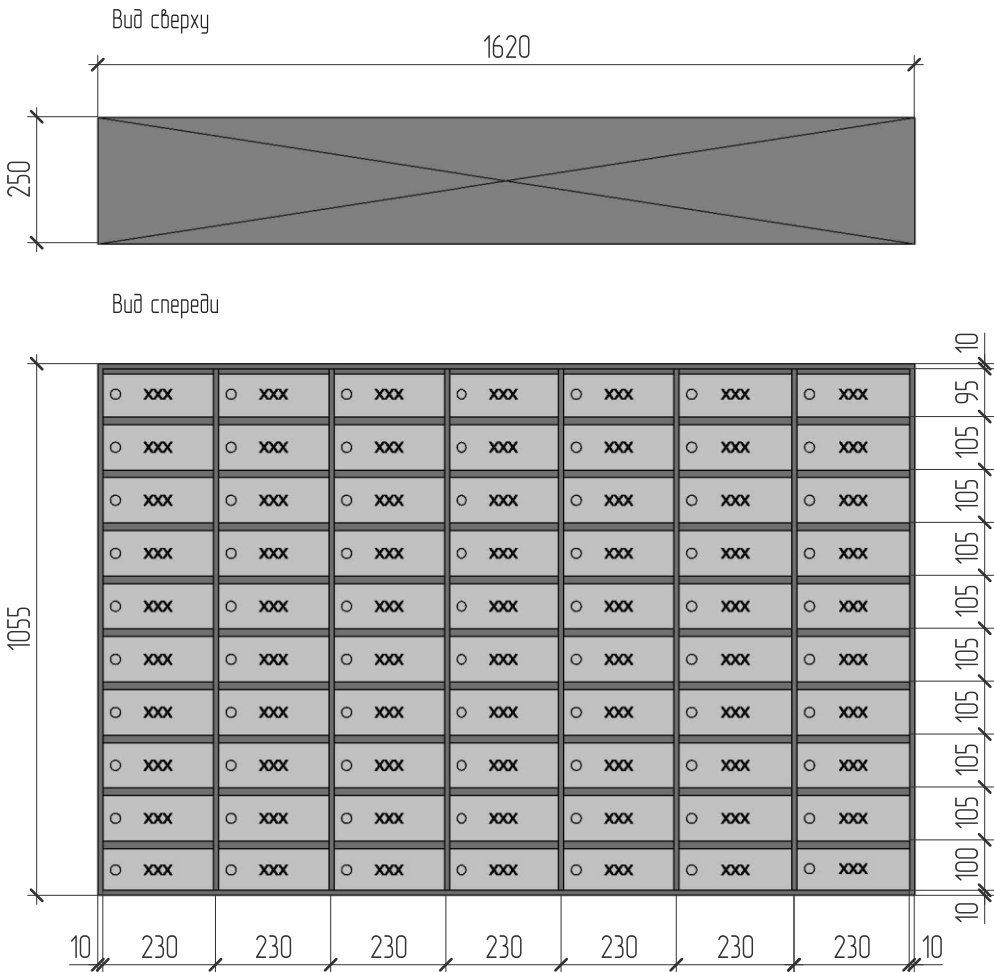

Фотореалистичное изображение

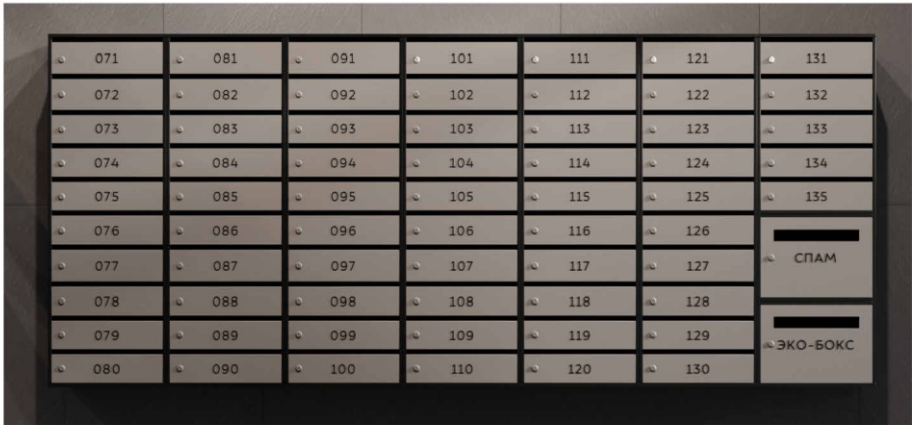

Техническое задание на ИИ-12 Почтовые ящики.

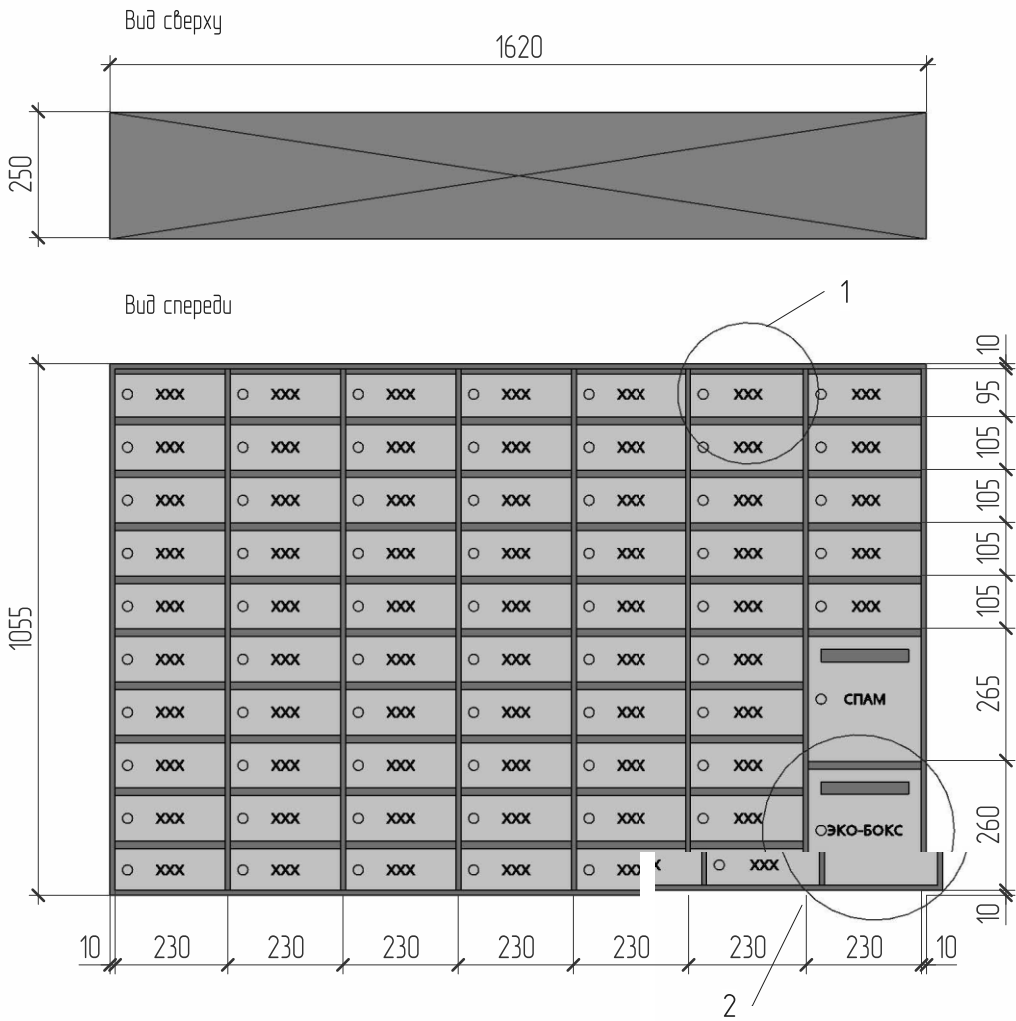


Технические характеристики :

Материал почтовых ящиков: металл в порошковой покраске, цвет RAL 7021, RAL 7004
Материал навигационных элементов: лазерная гравировка RAL7021
Шрифт: Bion

Примечание :
1. Данный чертеж является габаритной схемой изделия.
2. На основании данного чертежа и с учетом фактических замеров фирма-изготовитель разрабатывает рабочие чертежи изделия, которые необходимо согласовать с заказчиком и архитектором проекта.
3. Размер изделий обязательно уточнять по месту!


Принцип размещения навигации на почтовых ящиках

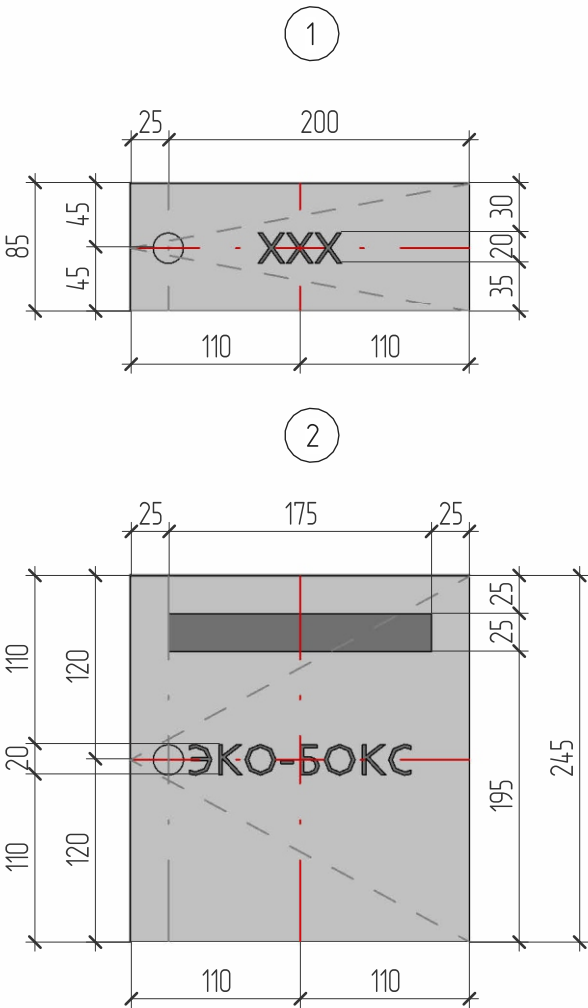


						712-01-АИ1А			
						Множкквартирные жилые дома с объектами инфраструктуры, расположенные по адресу: г. Тюмень, ул. Московский тракт. Квартал №1			
Изм.	Кол.уч.	Лист	№ док.	Подп.	Дата	Архитектурные интерьеры Жилой дом ГП1 Секция 1А МОП	Стадия	Лист	Листов
Разработал		Шmidt М.А			07.09		АИ		
Проверил		Лутюшкина Ю.М			07.09	ТЗ на корпусное изделие ИИ1.1, ИИ1.2.	ИП Лутюшкина Юлия Михайловна ИНН 660305961187 ОГРНИП 319665800155846		

Согласовано			
Согласовано			
	Взам. инб. №		
	Подп. и дата		
	Инб. № подл.		


Техническое задание на ИИ-1.1 Почтовые ящики.

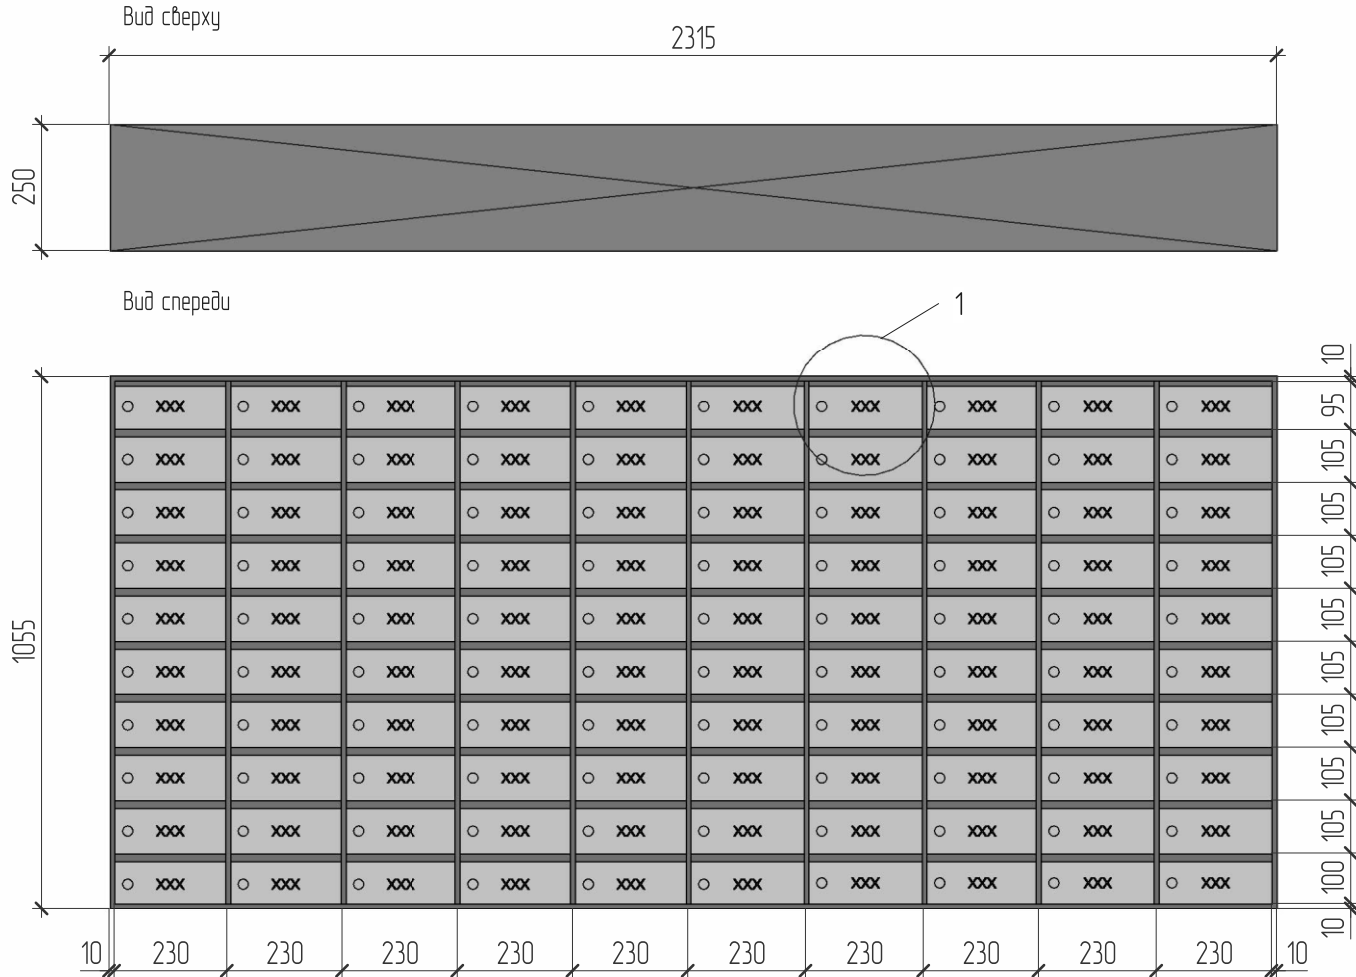

Техническое задание на ИИ-1.2 Почтовые ящики.

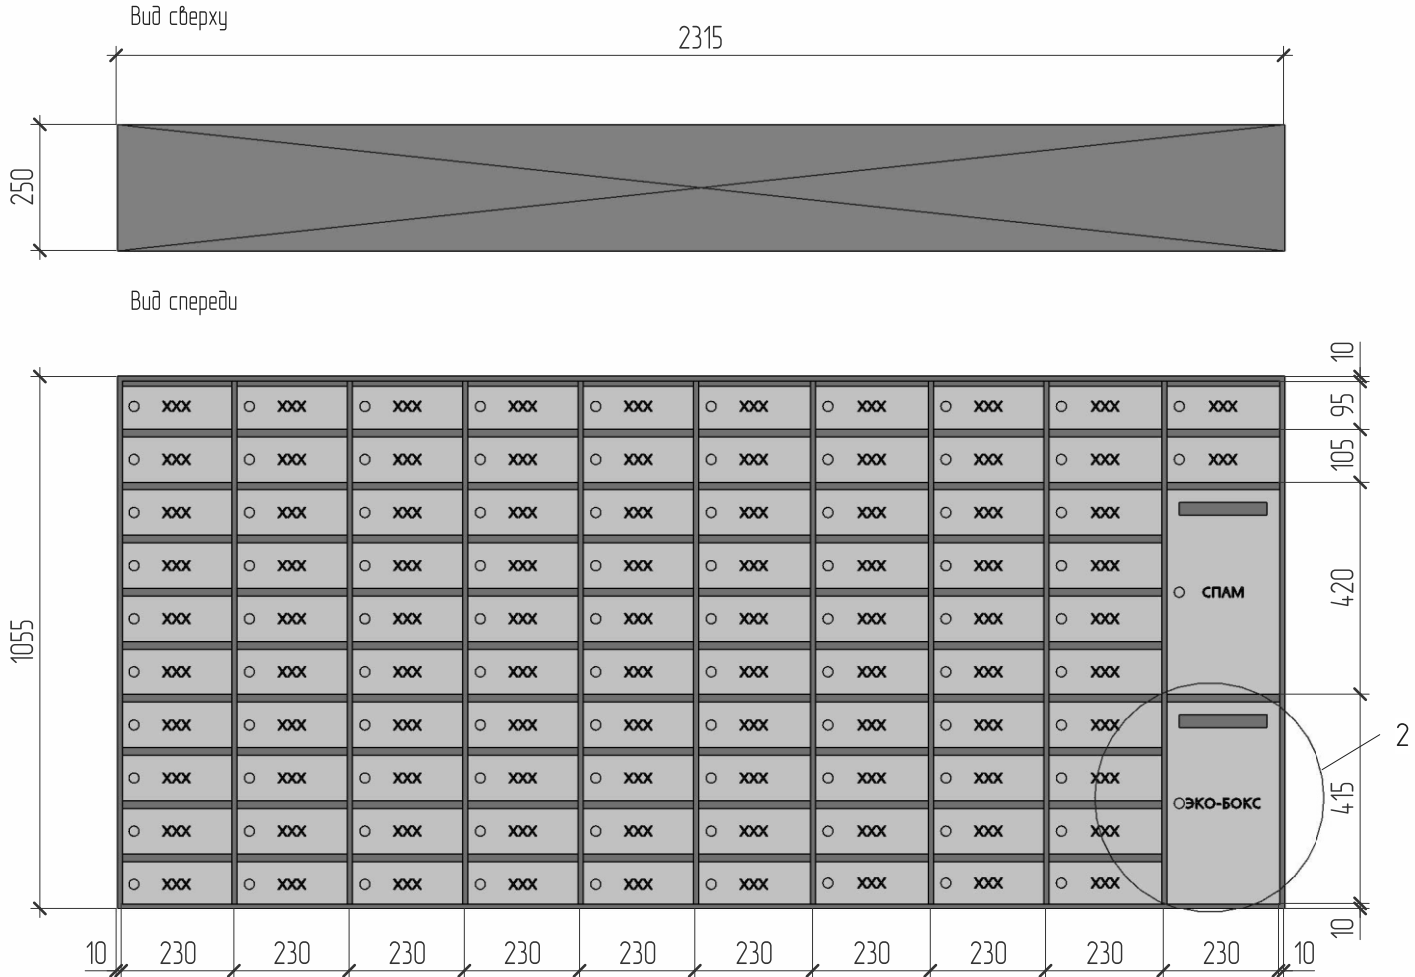

Принцип размещения навигации на почтовых ящиках

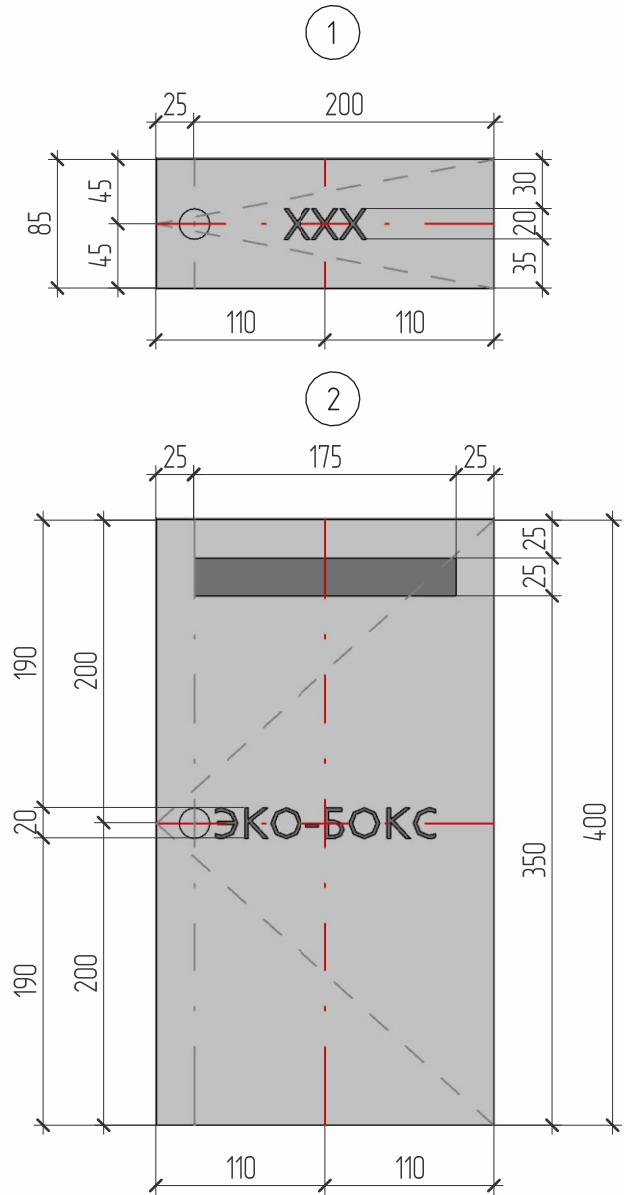

Фотореалистичное изображение



Технические характеристики :


Материал почтовых ящиков: металл в порошковой покраске, цвет RAL 7021, RAL 7004
Материал навигационных элементов: лазерная гравировка RAL7021
Шрифт: Bion

Примечание :
1. Данный чертеж является габаритной схемой изделия.
2. На основании данного чертежа и с учетом фактических замеров фирма-изготовитель разрабатывает рабочие чертежи изделия, которые необходимо согласовать с заказчиком и архитектором проекта.
3. Размер изделий обязательно уточнять по месту!


						712-01-АИ15			
						Множаквартирные жилые дома с объектами инфраструктуры, расположенные по адресу: г. Тюмень, ул. Московский тракт. Квартал №1			
Изм.	Кол.уч.	Лист	№ док.	Подп.	Дата	Архитектурные интерьеры Жилой дом ГП1 Секция 1Б МОП	Стадия	Лист	Листов
Разработал		Шmidt МА		10	07.09		АИ		
Проверил		Лутошкина Ю.М		10	07.09	ТЗ на корпусное изделие ИИ1.1, ИИ1.2.	ИП Лутошкина Юлия Михайловна ИНН 660305961187 ОГРНИП 319665800155846		

Согласовано				
Согласовано				
	Взам. инб. №			
	Подп. и дата			
	Инб. № подл.			


Техническое задание на ИИ-11 Почтовые ящики.

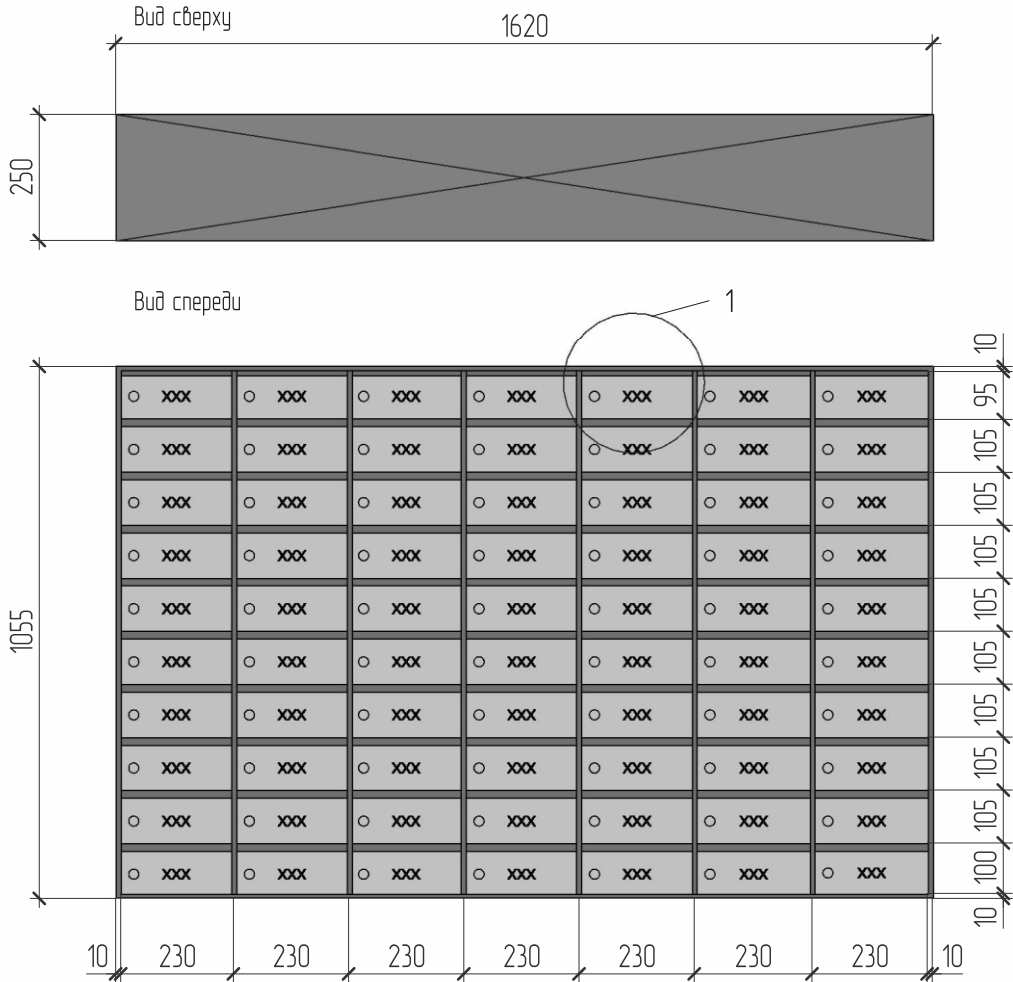


Фотореалистичное изображение

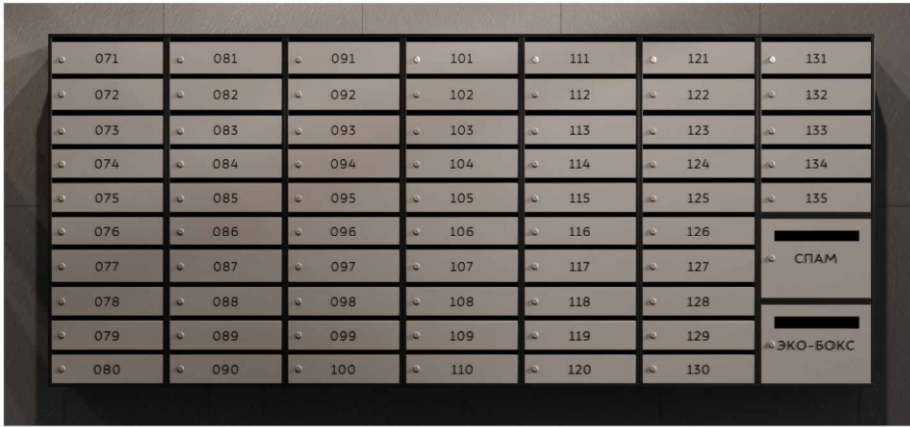

Техническое задание на ИИ-12 Почтовые ящики.

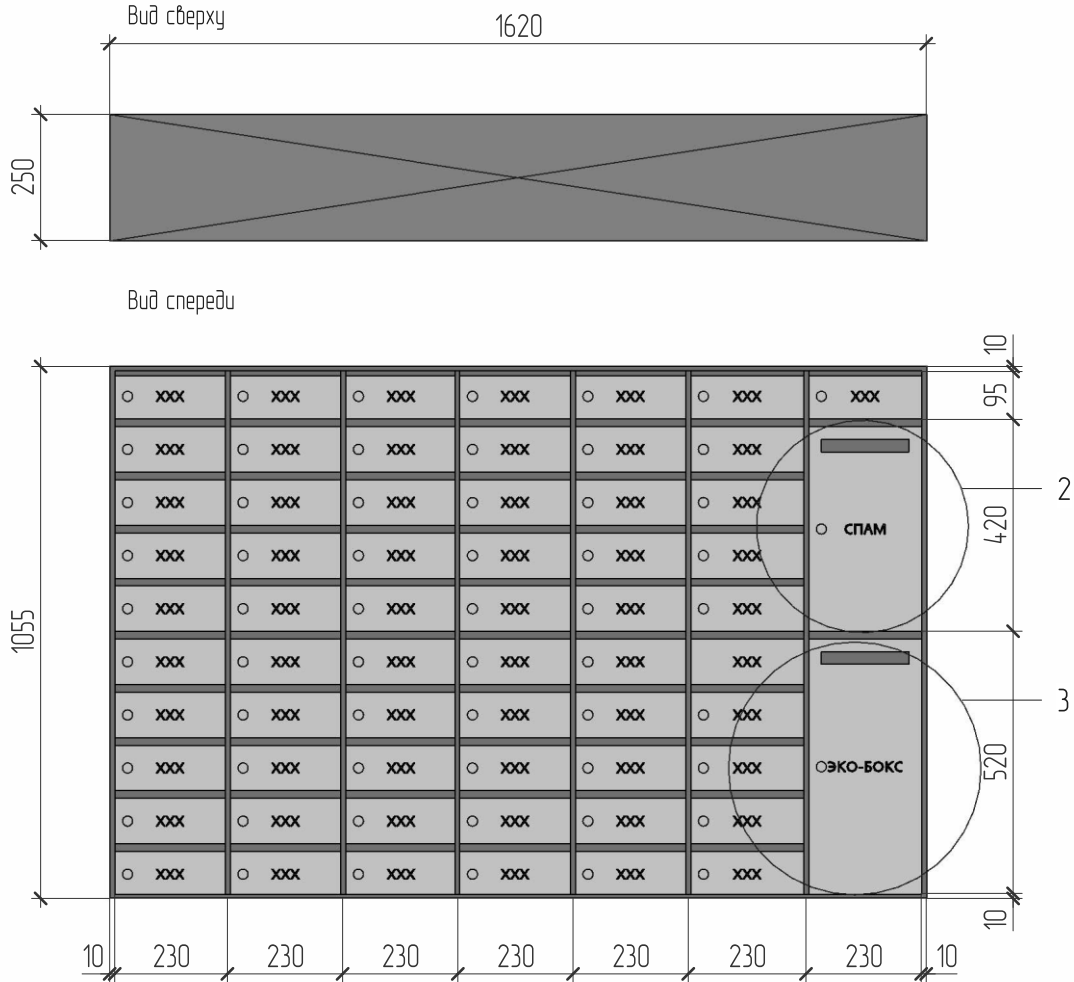

Принцип размещения навигации на почтовых ящиках

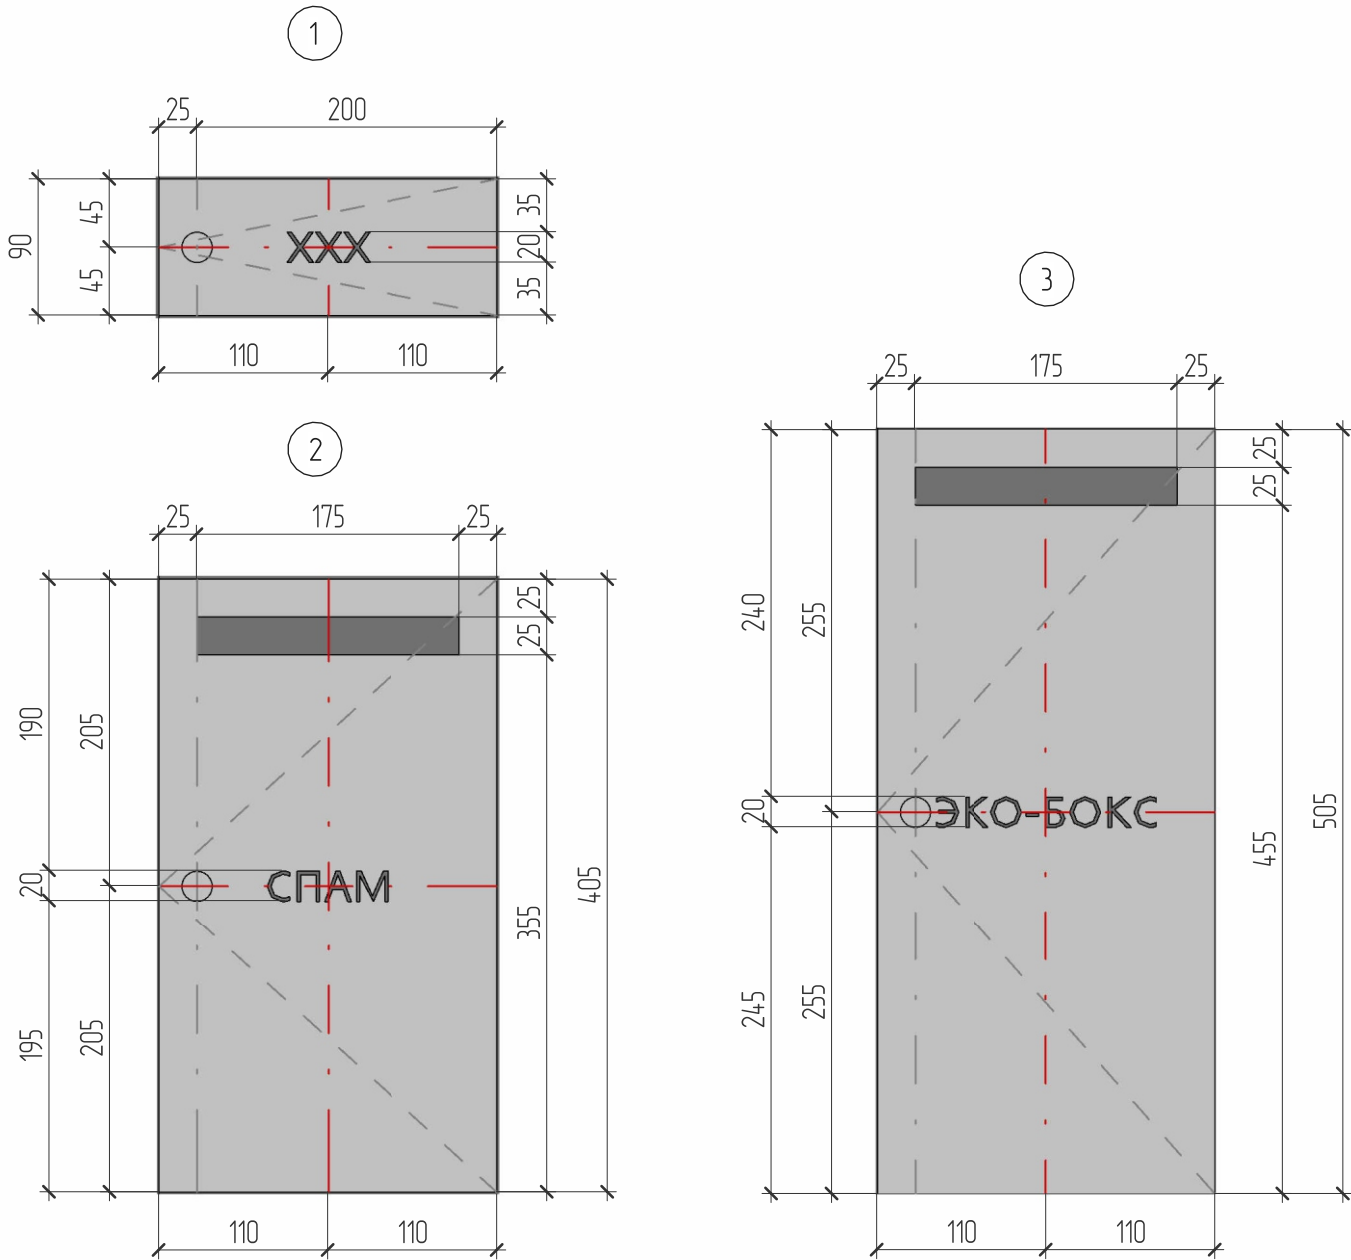

Технические характеристики :


Материал почтовых ящиков: металл в порошковой покраске, цвет RAL 7021, RAL 7004
Материал навигационных элементов: лазерная гравировка RAL 7021
Шрифт: Впш

Примечание :
1. Данный чертеж является габаритной схемой изделия.
2. На основании данного чертежа и с учетом фактических замеров фирма-изготовитель разрабатывает рабочие чертежи изделия, которые необходимо согласовать с заказчиком и архитектором проекта.
3. Размер изделий обязательно уточнять по месту!


						712-01-АИ2А			
						Множквартирные жилые дома с объектами инфраструктуры, расположенные по адресу г. Тюмень, ул. Московский тракт. Квартал №1			
Изм.	Колуч.	Лист	№ док.	Подп.	Дата	Архитектурные интерьеры Жилой дом ГП1 Секция 2А МОП	Стадия	Лист	Листов
Разработал	Шмидт М.А	07.09					АИ		
Проверил	Лутюшкина Ю.М	07.09				ТЗ на корпусное изделие ИИ11, ИИ12.	ИП Лутюшкина Юлия Михайловна ИНН 660305961187 ОГРНИП 319665800155846		

Согласовано			
Согласовано			
	Взам. инб. №		
	Подп. и дата		
	Инб. № подл.		


Техническое задание на ИИ-1.1 Почтовые ящики.

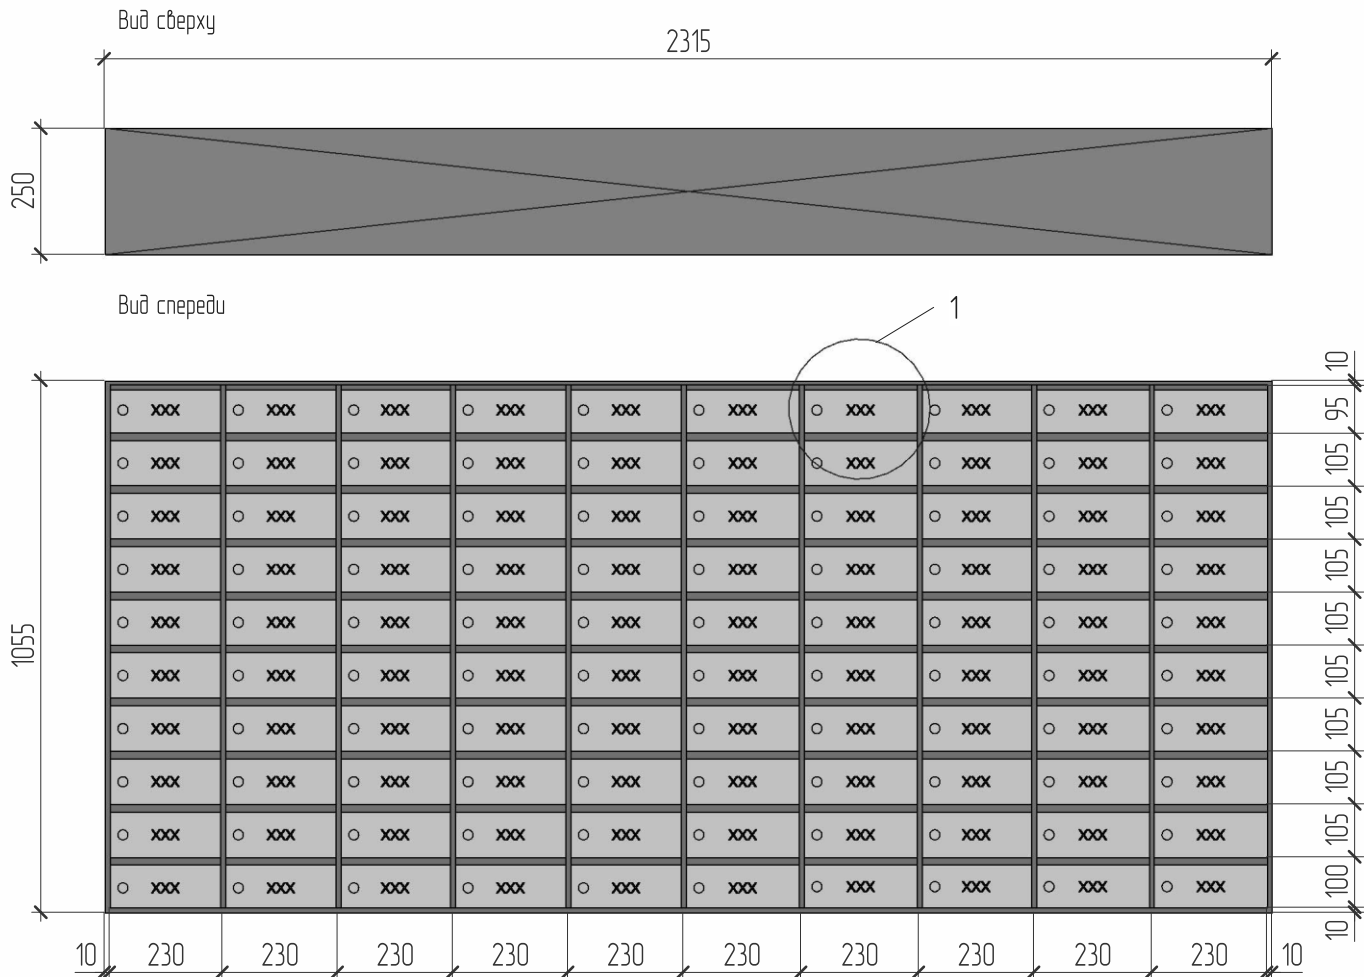


Техническое задание на ИИ-1.2 Почтовые ящики.

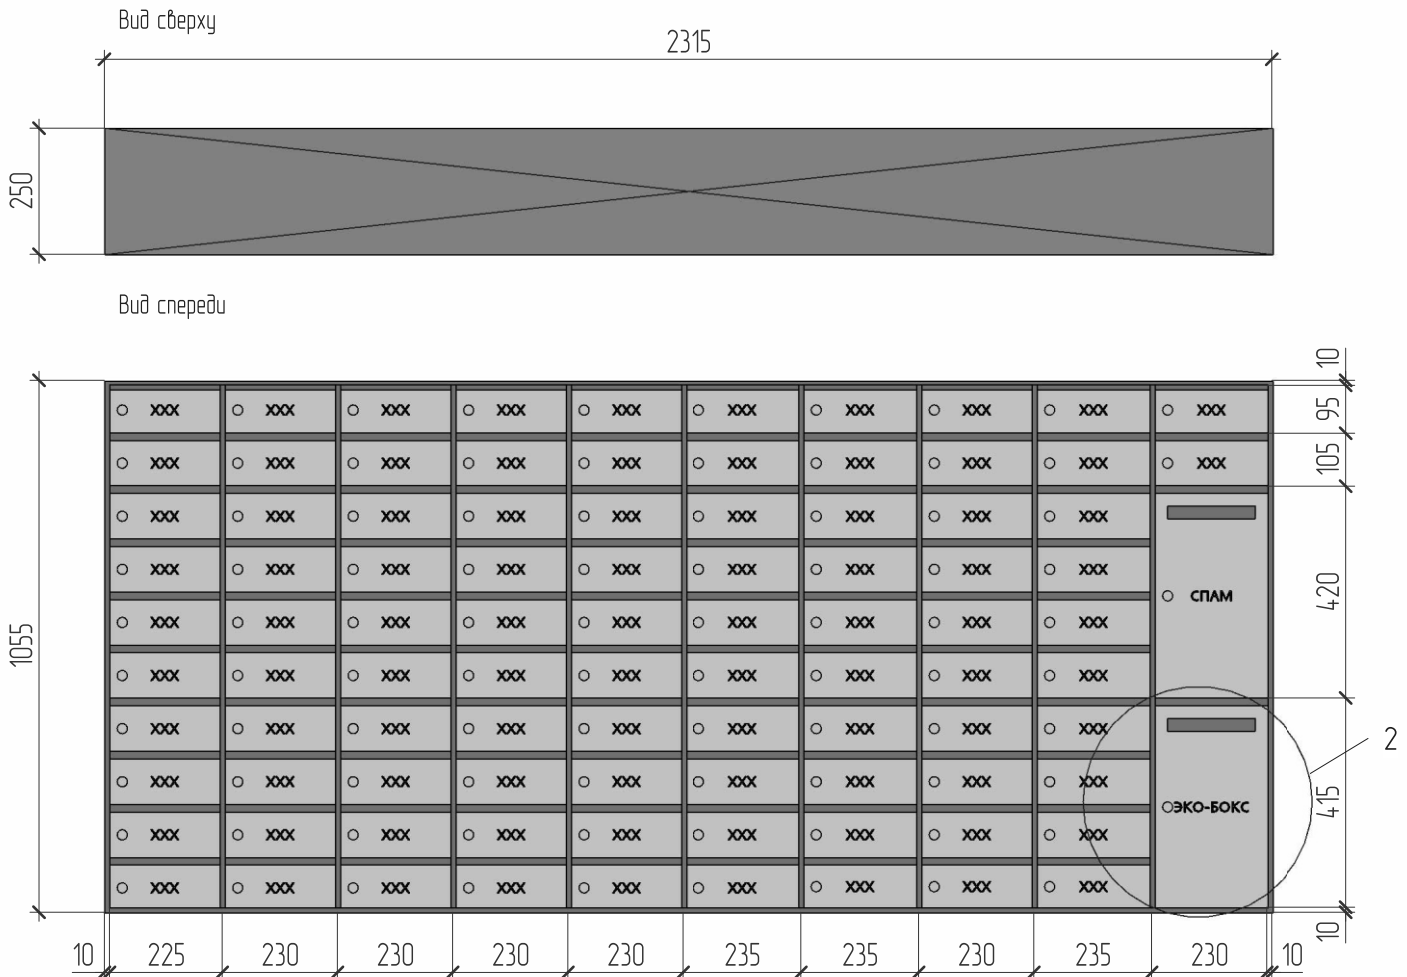

Принцип размещения навигации на почтовых ящиках

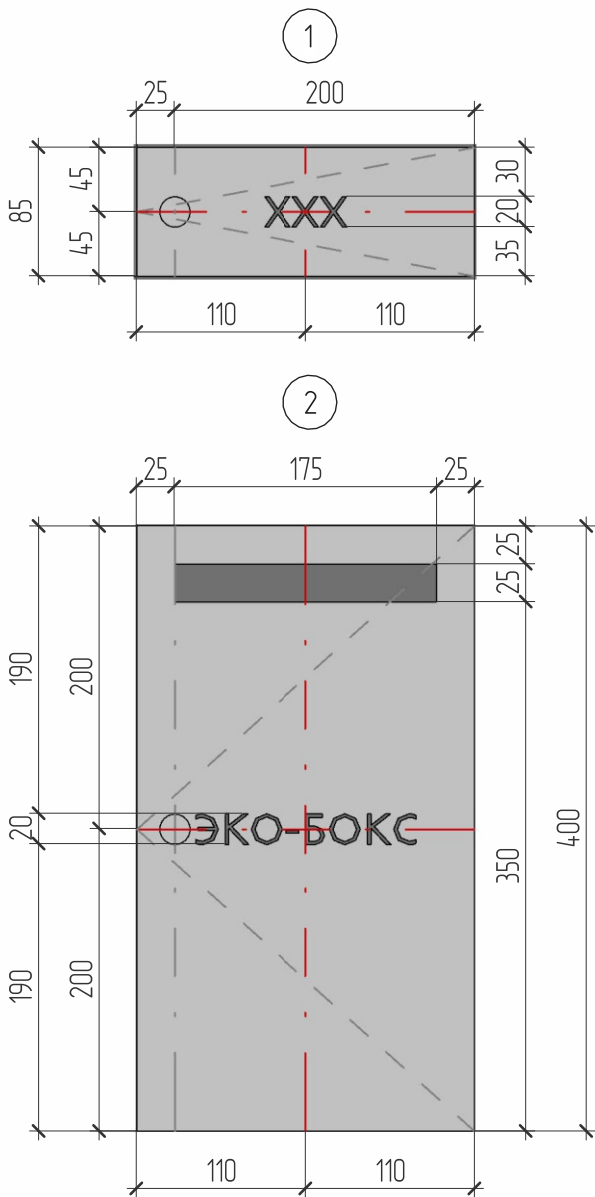

Фотореалистичное изображение

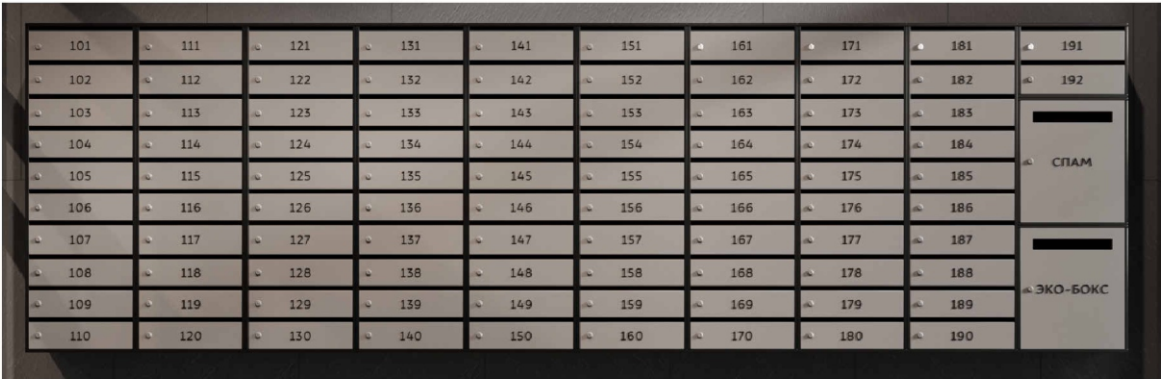

Технические характеристики :

Материал почтовых ящиков: металл в порошковой покраске, цвет RAL 7021, RAL 7004
Материал навигационных элементов: лазерная гравировка RAL7021
Шрифт: Biop

Примечание :
1. Данный чертеж является габаритной схемой изделия.
2. На основании данного чертежа и с учетом фактических замеров фирма-изготовитель разрабатывает рабочие чертежи изделия, которые необходимо согласовать с заказчиком и архитектором проекта.
3. Размер изделий обязательно уточнять по месту!

						712-01-АИ25			
						Множаквартирные жилые дома с объектами инфраструктуры, расположенные по адресу: г. Тюмень, ул. Московский тракт. Квартал №1			
Изм.	Кол.уч.	Лист	№ док.	Подп.	Дата	Архитектурные интерьеры Жилой дом ГП1 Секция 2Б МОП	Стадия	Лист	Листов
Разработал		Шmidt МА		В.А.	07.09		АИ		
Проверил		Луташкина Ю.М		Ю.М.	07.09	ТЗ на корпусное изделие ИИ1.1, ИИ1.2.	ИП Луташкина Юлия Михайловна ИНН 660305961187 ОГРНИП 319665800155846		

Согласовано


Согласовано

Взам. инв. №


Подп. и дата

Инв. № подл.


Техническое задание на ИИ-1.1 Почтовые ящики.

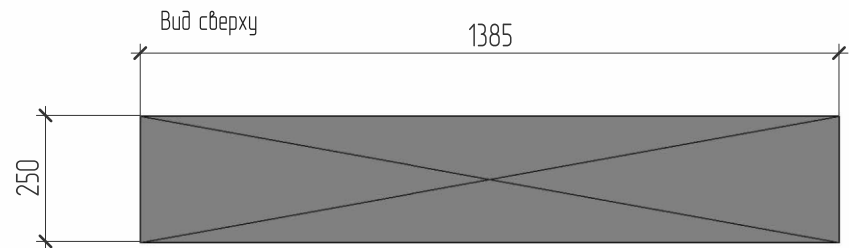


Вид сверху

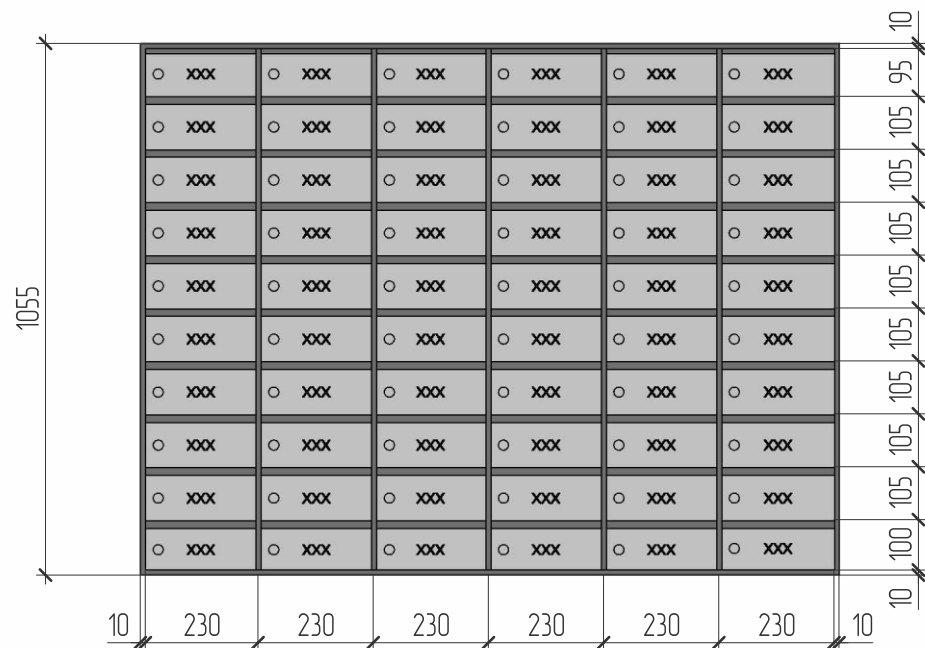


Фотореалистичное изображение

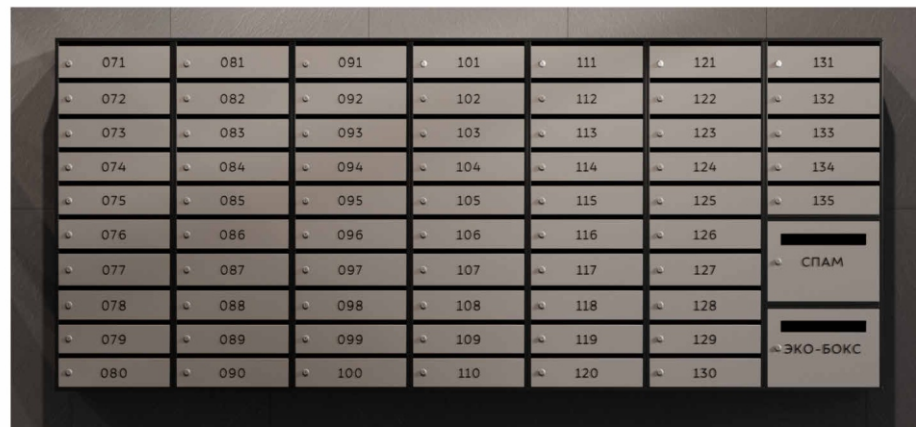

Техническое задание на ИИ-1.2 Почтовые ящики.


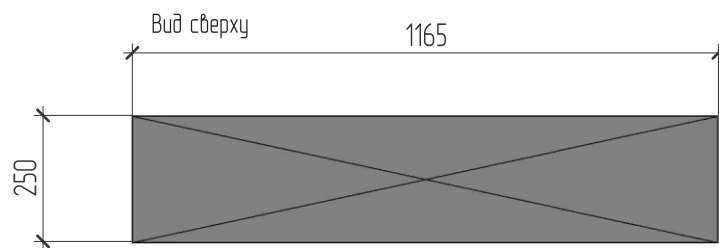


Вид сверху

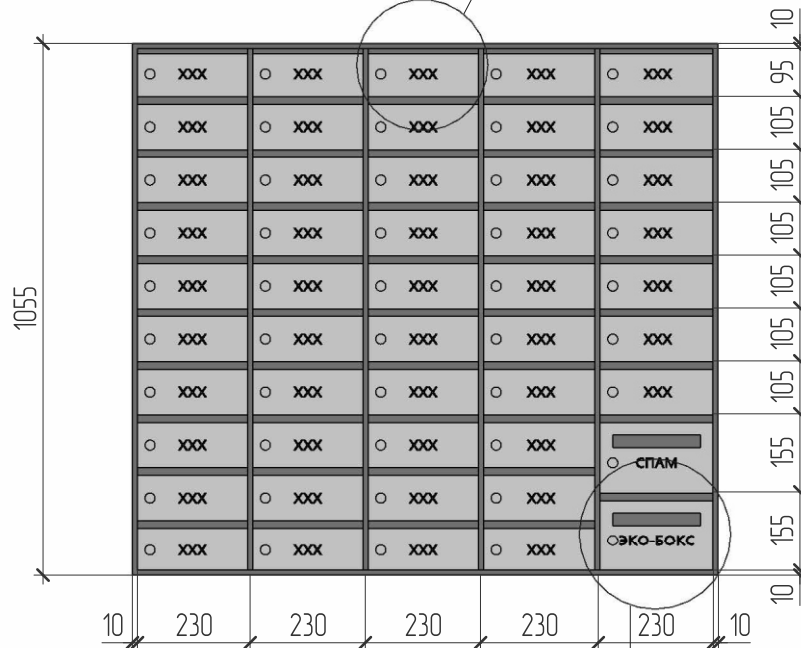

2

Принцип размещения навигации на почтовых ящиках

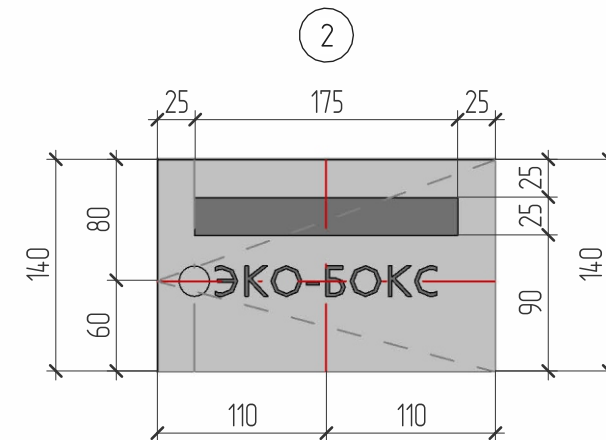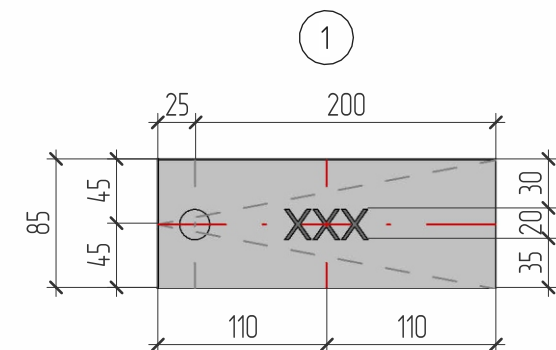

Технические характеристики :

Материал почтовых ящиков: металл в порошковой покраске, цвет RAL 7021, RAL 7004

Материал навигационных элементов: лазерная гравировка RAL 7021

Шрифт: Bion

Примечание :

1. Данный чертеж является габаритной схемой изделия.
2. На основании данного чертежа и с учетом фактических замеров фирма-изготовитель разрабатывает рабочие чертежи изделия, которые необходимо согласовать с заказчиком и архитектором проекта.
3. Размер изделий обязательно уточнять по месту!

						712-01-АИЗА		
						Множкквартирные жилые дома с объектами инфраструктуры, расположенные по адресу: г. Тюмень, ул. Московский тракт. Квартал №1		
Изм.	Кол.уч.	Лист	№ док.	Подп.	Дата	Архитектурные интерьеры Жилой дом ГП1 Секция 3А МОП	Стадия	Лист
Разработал		Шмидт М.А		Шмидт М.А	07.09		АИ	
Проверил		Лутешкина Ю.М		Лутешкина Ю.М	07.09	ТЗ на корпусное изделие ИИ1.1, ИИ1.2.	ИП Лутешкина Юлия Михайловна ИНН 660305961187 ОГРНИП 319665800155846	

Согласовано


Согласовано

Взам. инв. №


Подп. и дата

Инв. № подл.


Техническое задание на ИИ-1.1 Почтовые ящики.

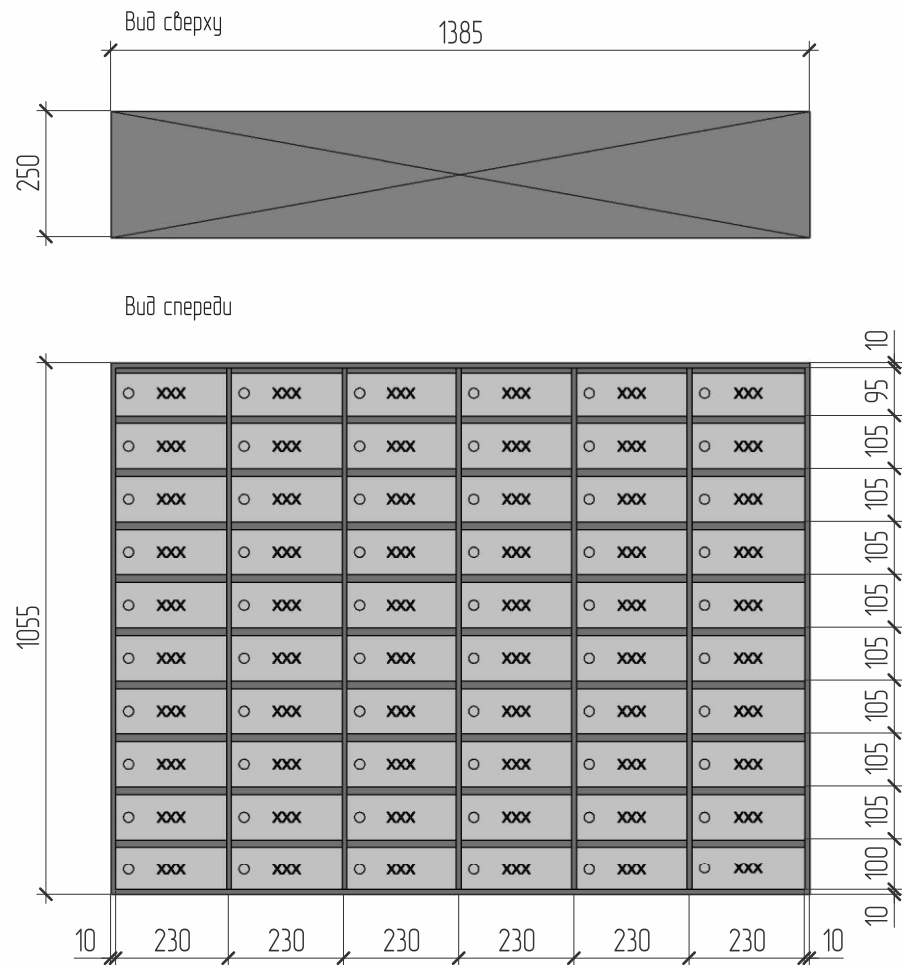

Фотореалистичное изображение

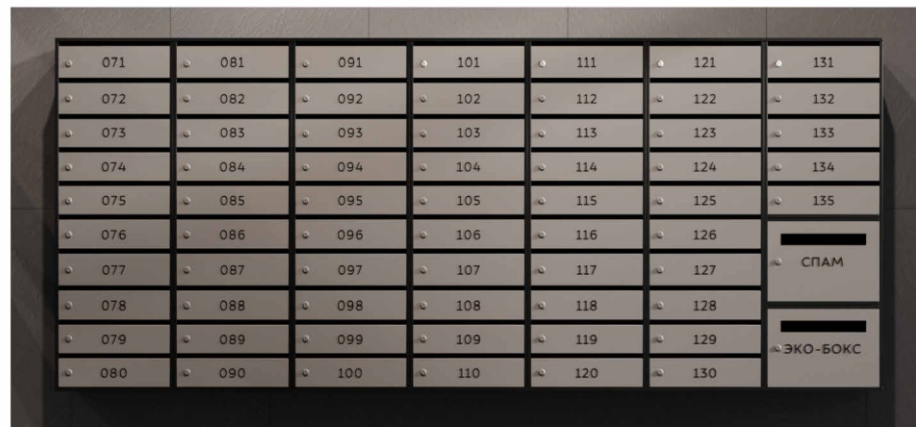

Техническое задание на ИИ-1.2 Почтовые ящики.

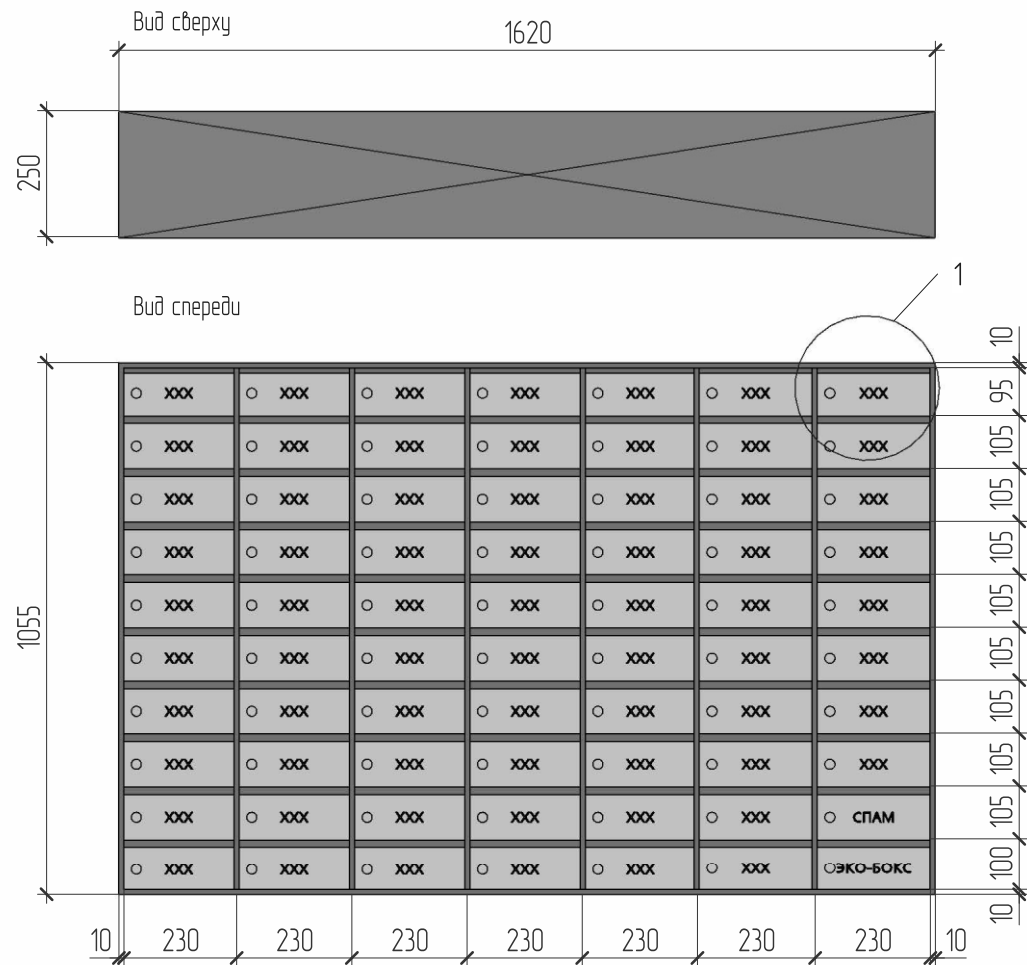


Технические характеристики :

Материал почтовых ящиков: металл в порошковой покраске, цвет RAL 7021, RAL 7004
Материал навигационных элементов: лазерная гравировка RAL7021
Шрифт: Вiot

Примечание :

1. Данный чертеж является габаритной схемой изделия.
2. На основании данного чертежа и с учетом фактических замеров фирма-изготовитель разрабатывает рабочие чертежи изделия, которые необходимо согласовать с заказчиком и архитектором проекта.
3. Размер изделий обязательно уточнять по месту!


Принцип размещения навигации на почтовых ящиках

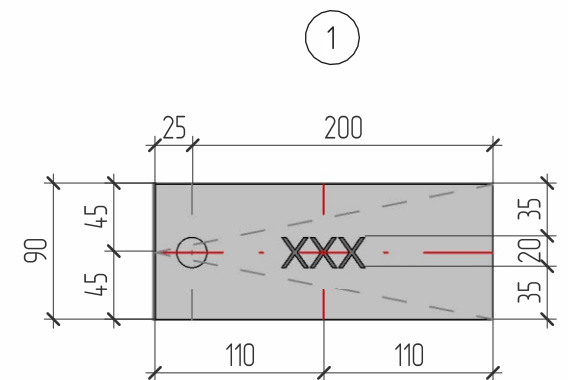


						712-01-АИЗБ		
						Множкквартирные жилые дома с объектами инфраструктуры, расположенные по адресу: г. Тюмень, ул. Московский тракт. Квартал №1		
Изм.	Кол.уч.	Лист	№ док.	Подп.	Дата	Архитектурные интерьеры Жилой дом ГП1 Секция 3Б МОП	Стадия	Лист
Разработал		Шmidt M.A			07.09		АИ	
Проверил		Лутешкина Ю.М			07.09	ТЗ на корпусное изделие ИИ1.1, ИИ1.2.	ИП Лутешкина Юлия Михайловна ИНН 660305961187 ОГРНИП 319665800155846	

Согласовано				
Согласовано				
	Взам. инб. №			
	Подп. и дата			
	Инб. № подл.			


Техническое задание на ИИ-1.1 Почтовые ящики.

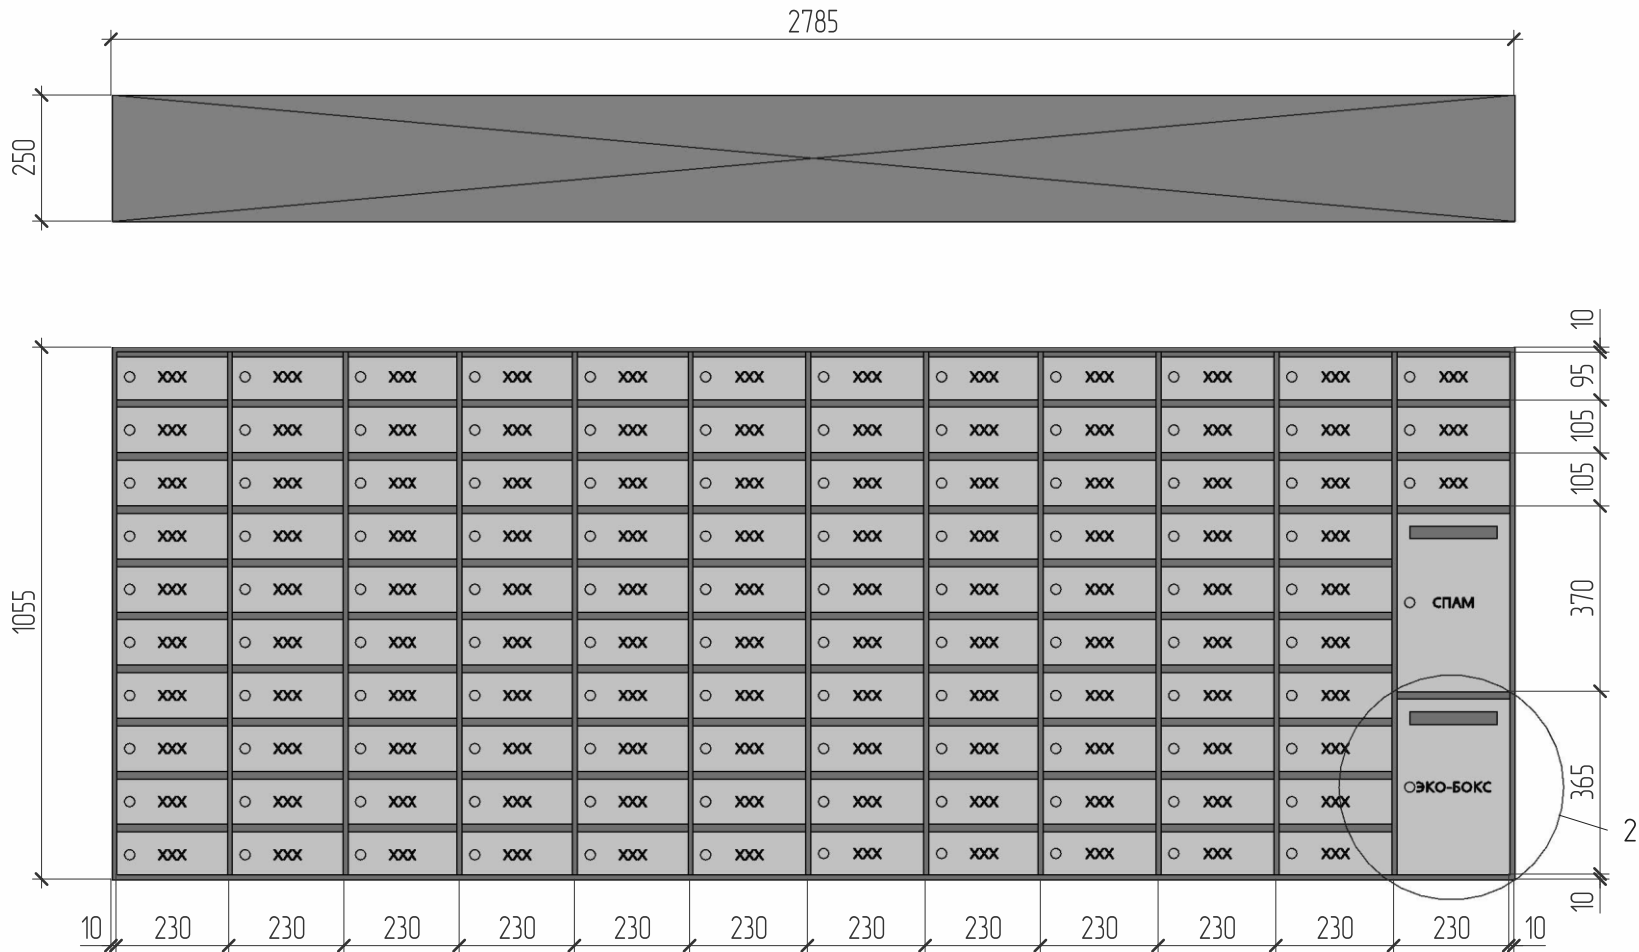

Техническое задание на ИИ-1.2 Почтовые ящики.

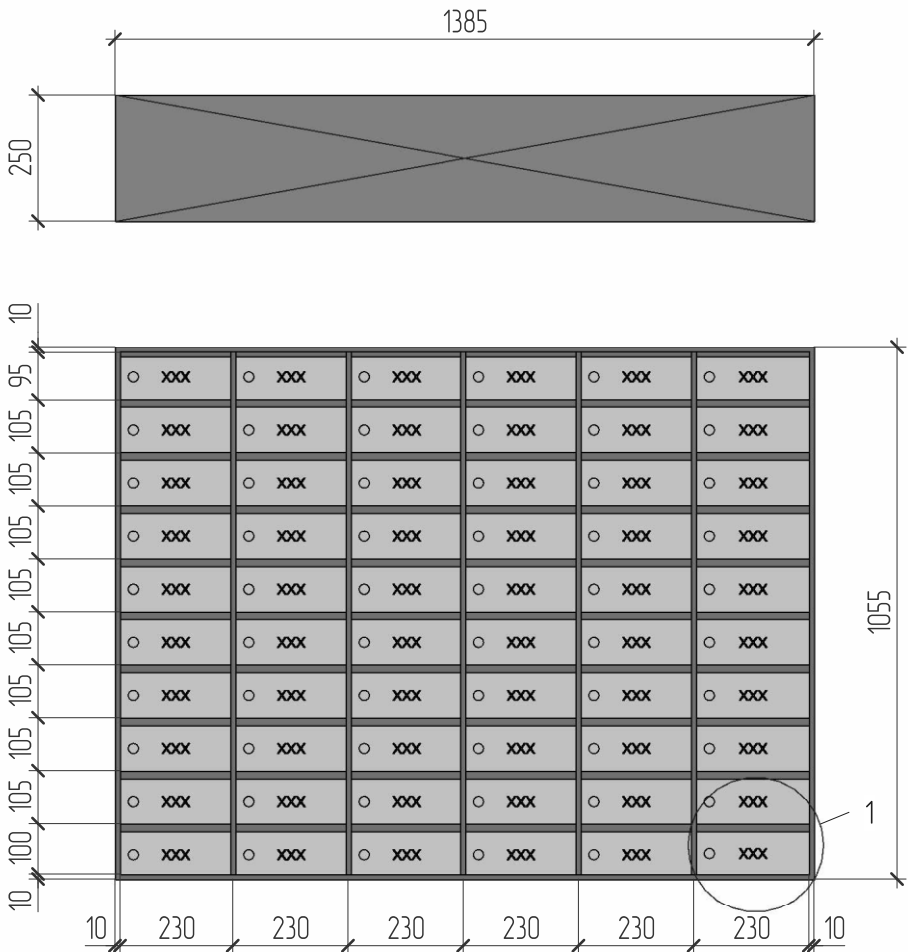

Принцип размещения навигации на почтовых ящиках

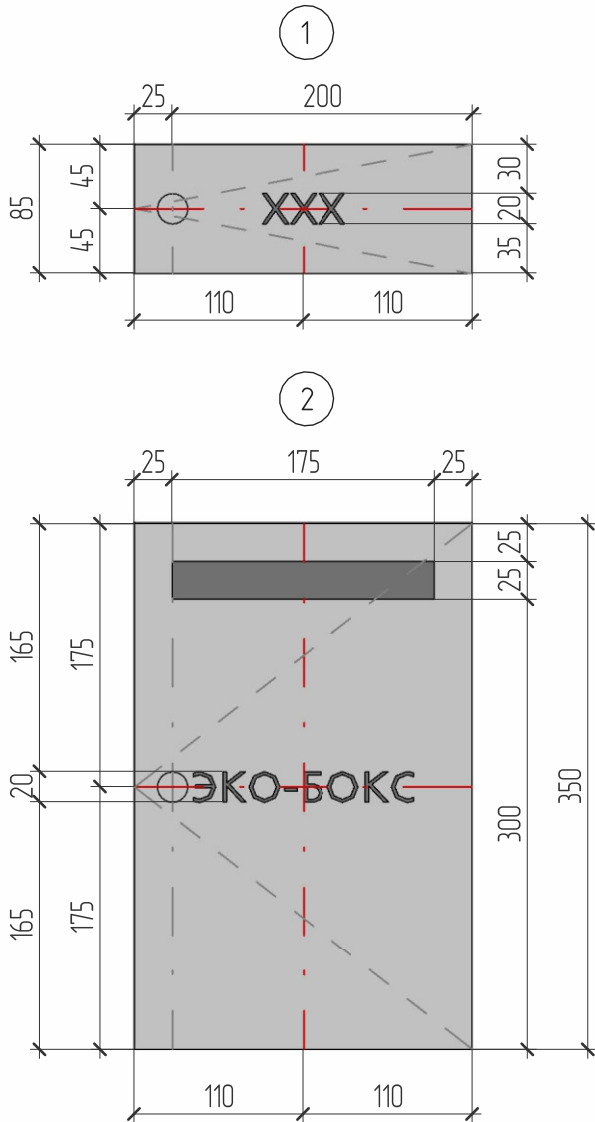

Фотореалистичное изображение



Технические характеристики :

Материал почтовых ящиков: металл в порошковой покраске, цвет RAL 7021, RAL 7004
Материал навигационных элементов: лазерная гравировка RAL7021
Шрифт: Biop

Примечание :
1. Данный чертеж является габаритной схемой изделия.
2. На основании данного чертежа и с учетом фактических замеров фирма-изготовитель разрабатывает рабочие чертежи изделия, которые необходимо согласовать с заказчиком и архитектором проекта.
3. Размер изделий обязательно уточнять по месту!

						712-01-АИЗВ			
						Множаквартирные жилые дома с объектами инфраструктуры, расположенные по адресу: г. Тюмень, ул. Московский тракт. Квартал №1			
Изм.	Кол.уч.	Лист	№ док.	Подп.	Дата	Архитектурные интерьеры Жилой дом ГП1 Секция 3В МОП	Стадия	Лист	Листов
Разработал		Шmidt МА		В.А.	07.09		АИ		
Проверил		Лутюшкина Ю.М		Ю.М.	07.09	ТЗ на корпусное изделие ИИ1.1, ИИ1.2.	ИП Лутюшкина Юлия Михайловна ИНН 660305961187 ОГРНИП 319665800155846		